




ZIE BIJZONDERE VOORWAARDE(N)

MATERIALEN

- 1 :gevelbepleistering + isolatie gebroken wit
- 2 :siding gevelbekleding grijs
- 3 :blauwe hardsteen
- 4 :zwarte dakpannen
- 5 :schrijnwerk PVC donker grijs
- 6 :thermische beglazing
- 7 :ondoorzichtige beglazing
- 8 :dakvlakraam
- 9 :bestaande wit-grijze gevelsteen
- 10:bestaande houten schrijnwerk

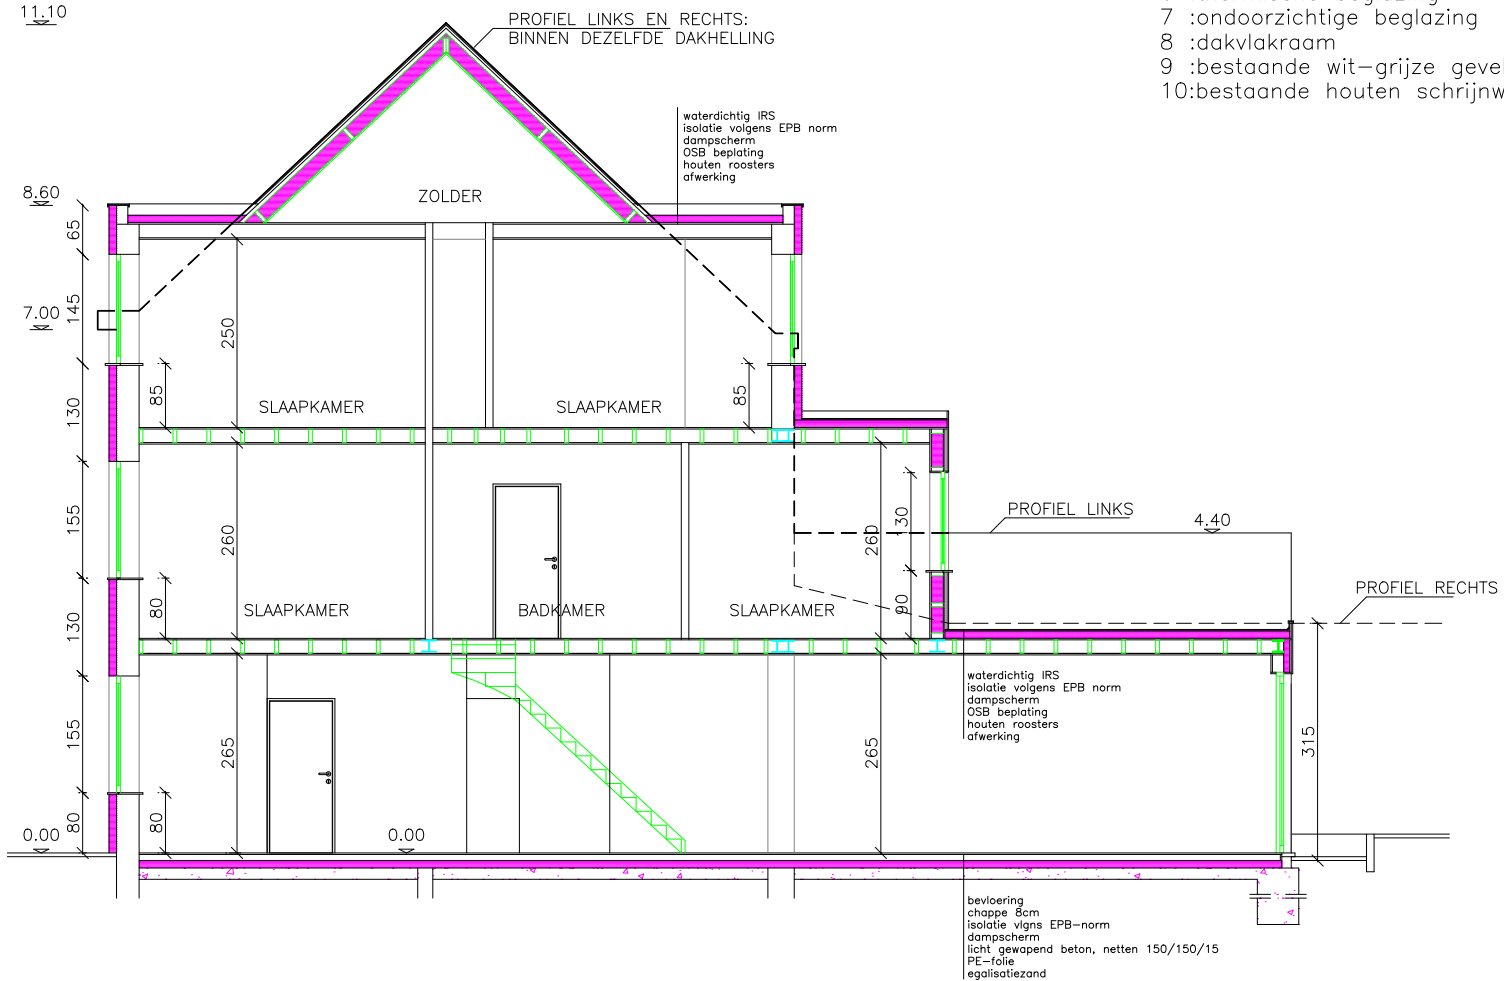

BA woning-S-N-1-doorsnede AB