

OMGEVINGSVERGUNNING


juni 2024

OPDRACHTGEVER
Karen Claeys en Frederik Van Den Broeck
Alphonse De ClerqJaan 6
9050 Gentbrugge

ARCHITECT
Architectuuratelier Huyghe bv
info@atelierhuyghe.be

PROJECT
'ALP'
Afd. 23 Sectie B nr. 0551S5

BESTAANDE TOESTAND
GELIJKVLOERS
1/100

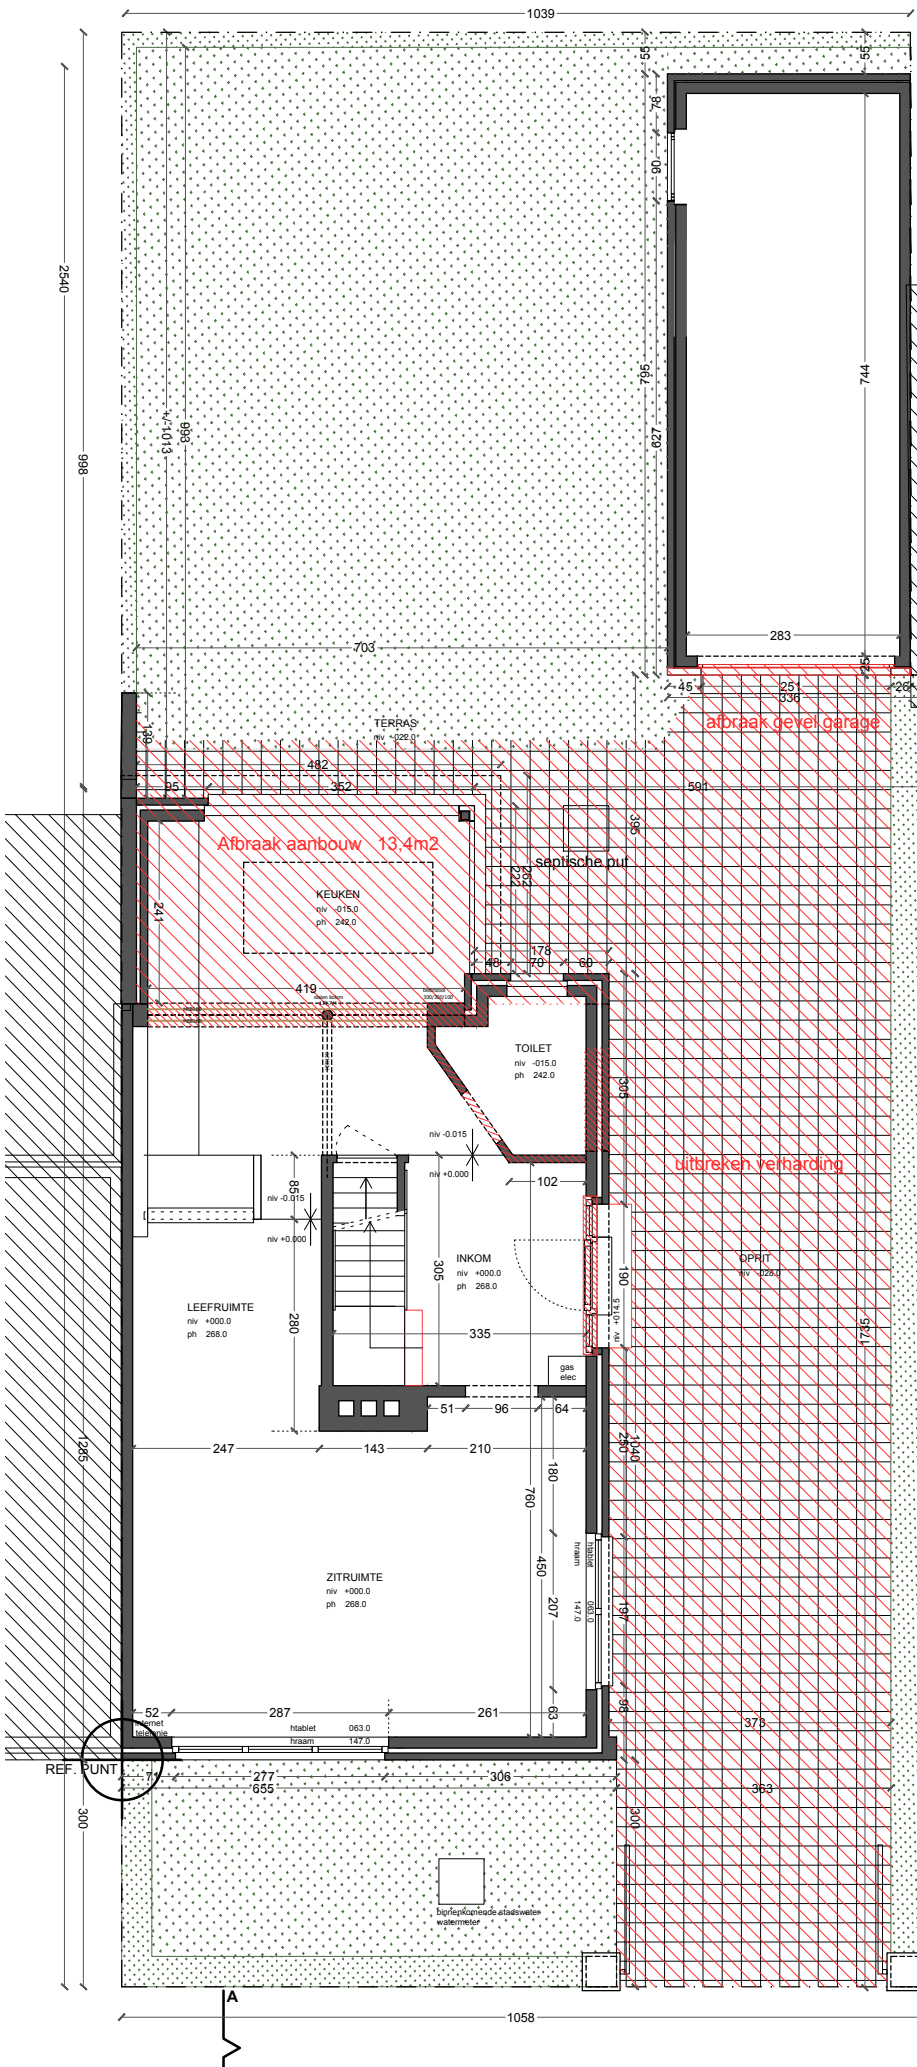

0 50 100 150 200 300 400 500 cm