

**ZIE BIJZONDERE
VOORWAARDE(N)**




OMGEVINGSVERGUNNING
juni 2024

OPDRACHTGEVER
Karen Claeys en Frederik Van Den Broeck
Alphonse De Clerq/laan 6
9050 Gentbrugge

ARCHITECT
Architectuuratelier Huyghe bv
info@atelierhuyghe.be

PROJECT
'ALP'
Afd. 23 Sectie B nr. 0551S5

NIEUWE TOESTAND
RIOLERING EN FUNDERINGSPLAN
1/100

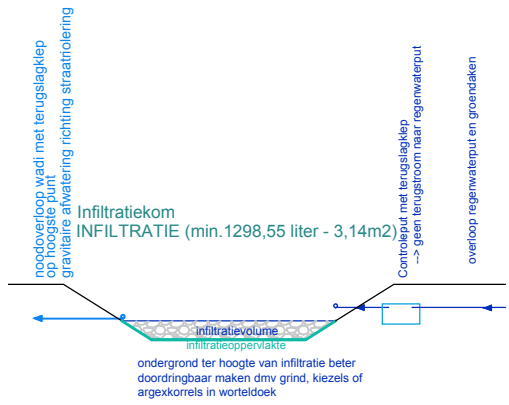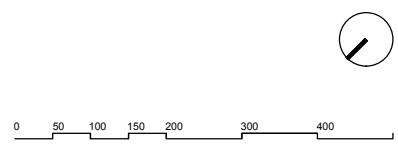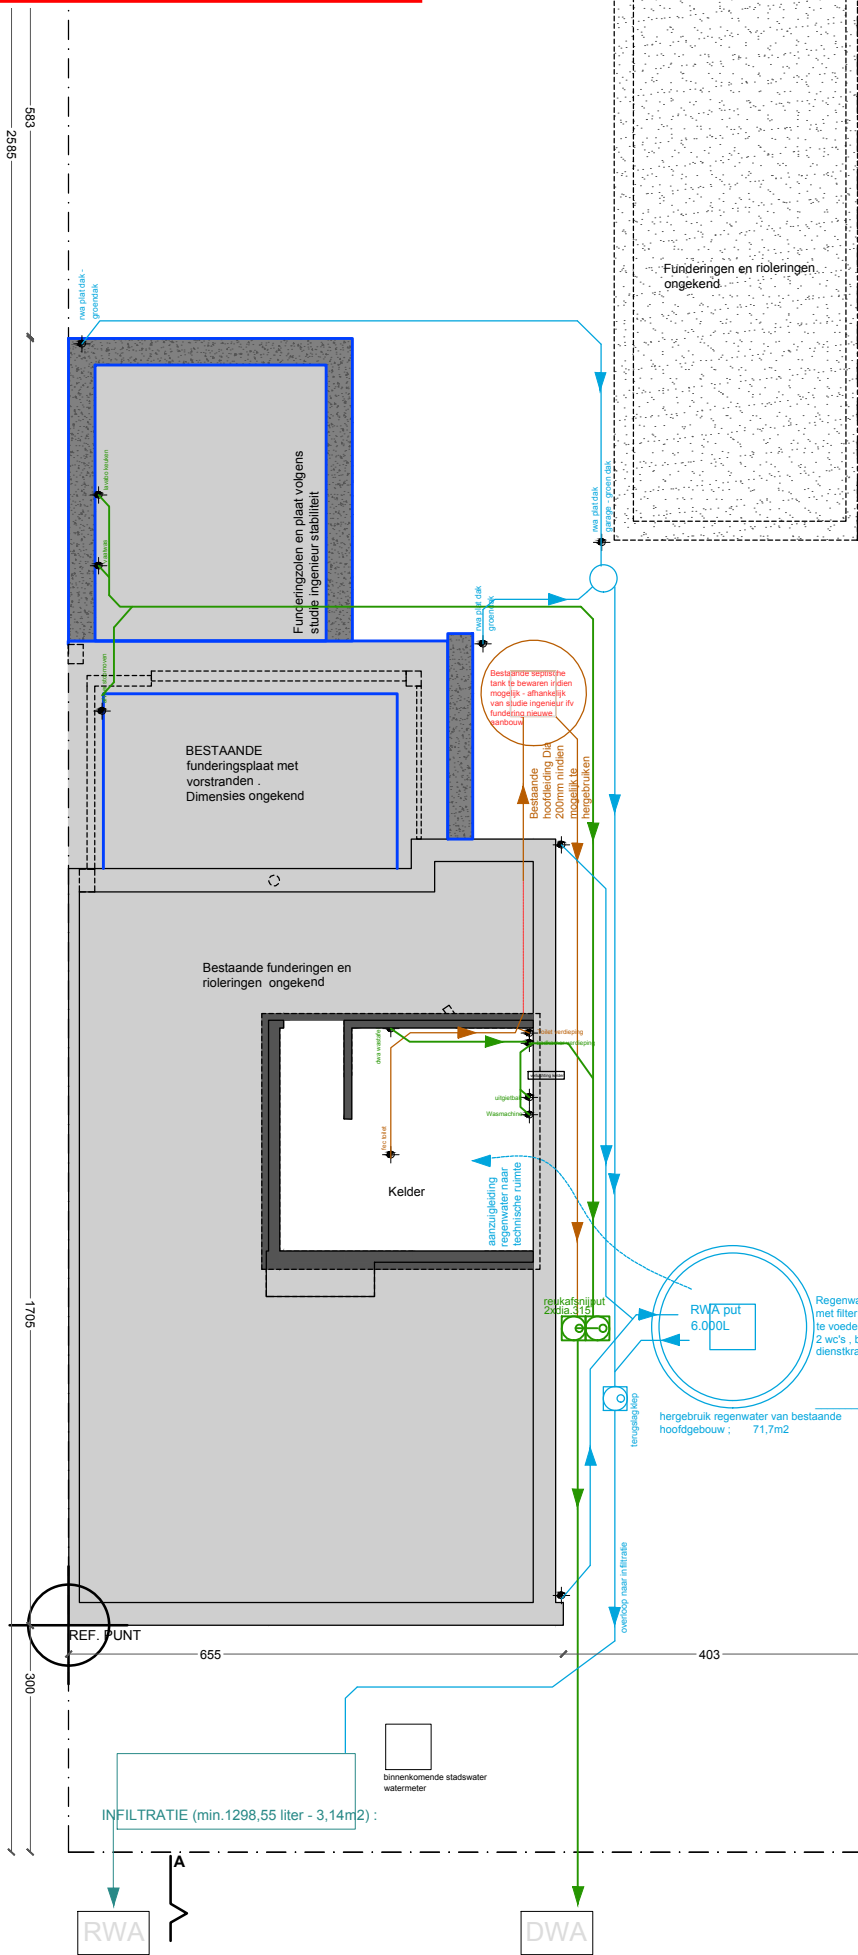

Aansluiting openbare riolering volgens voorschriften