


ZIE BIJZONDERE VOORWAARDE(N)

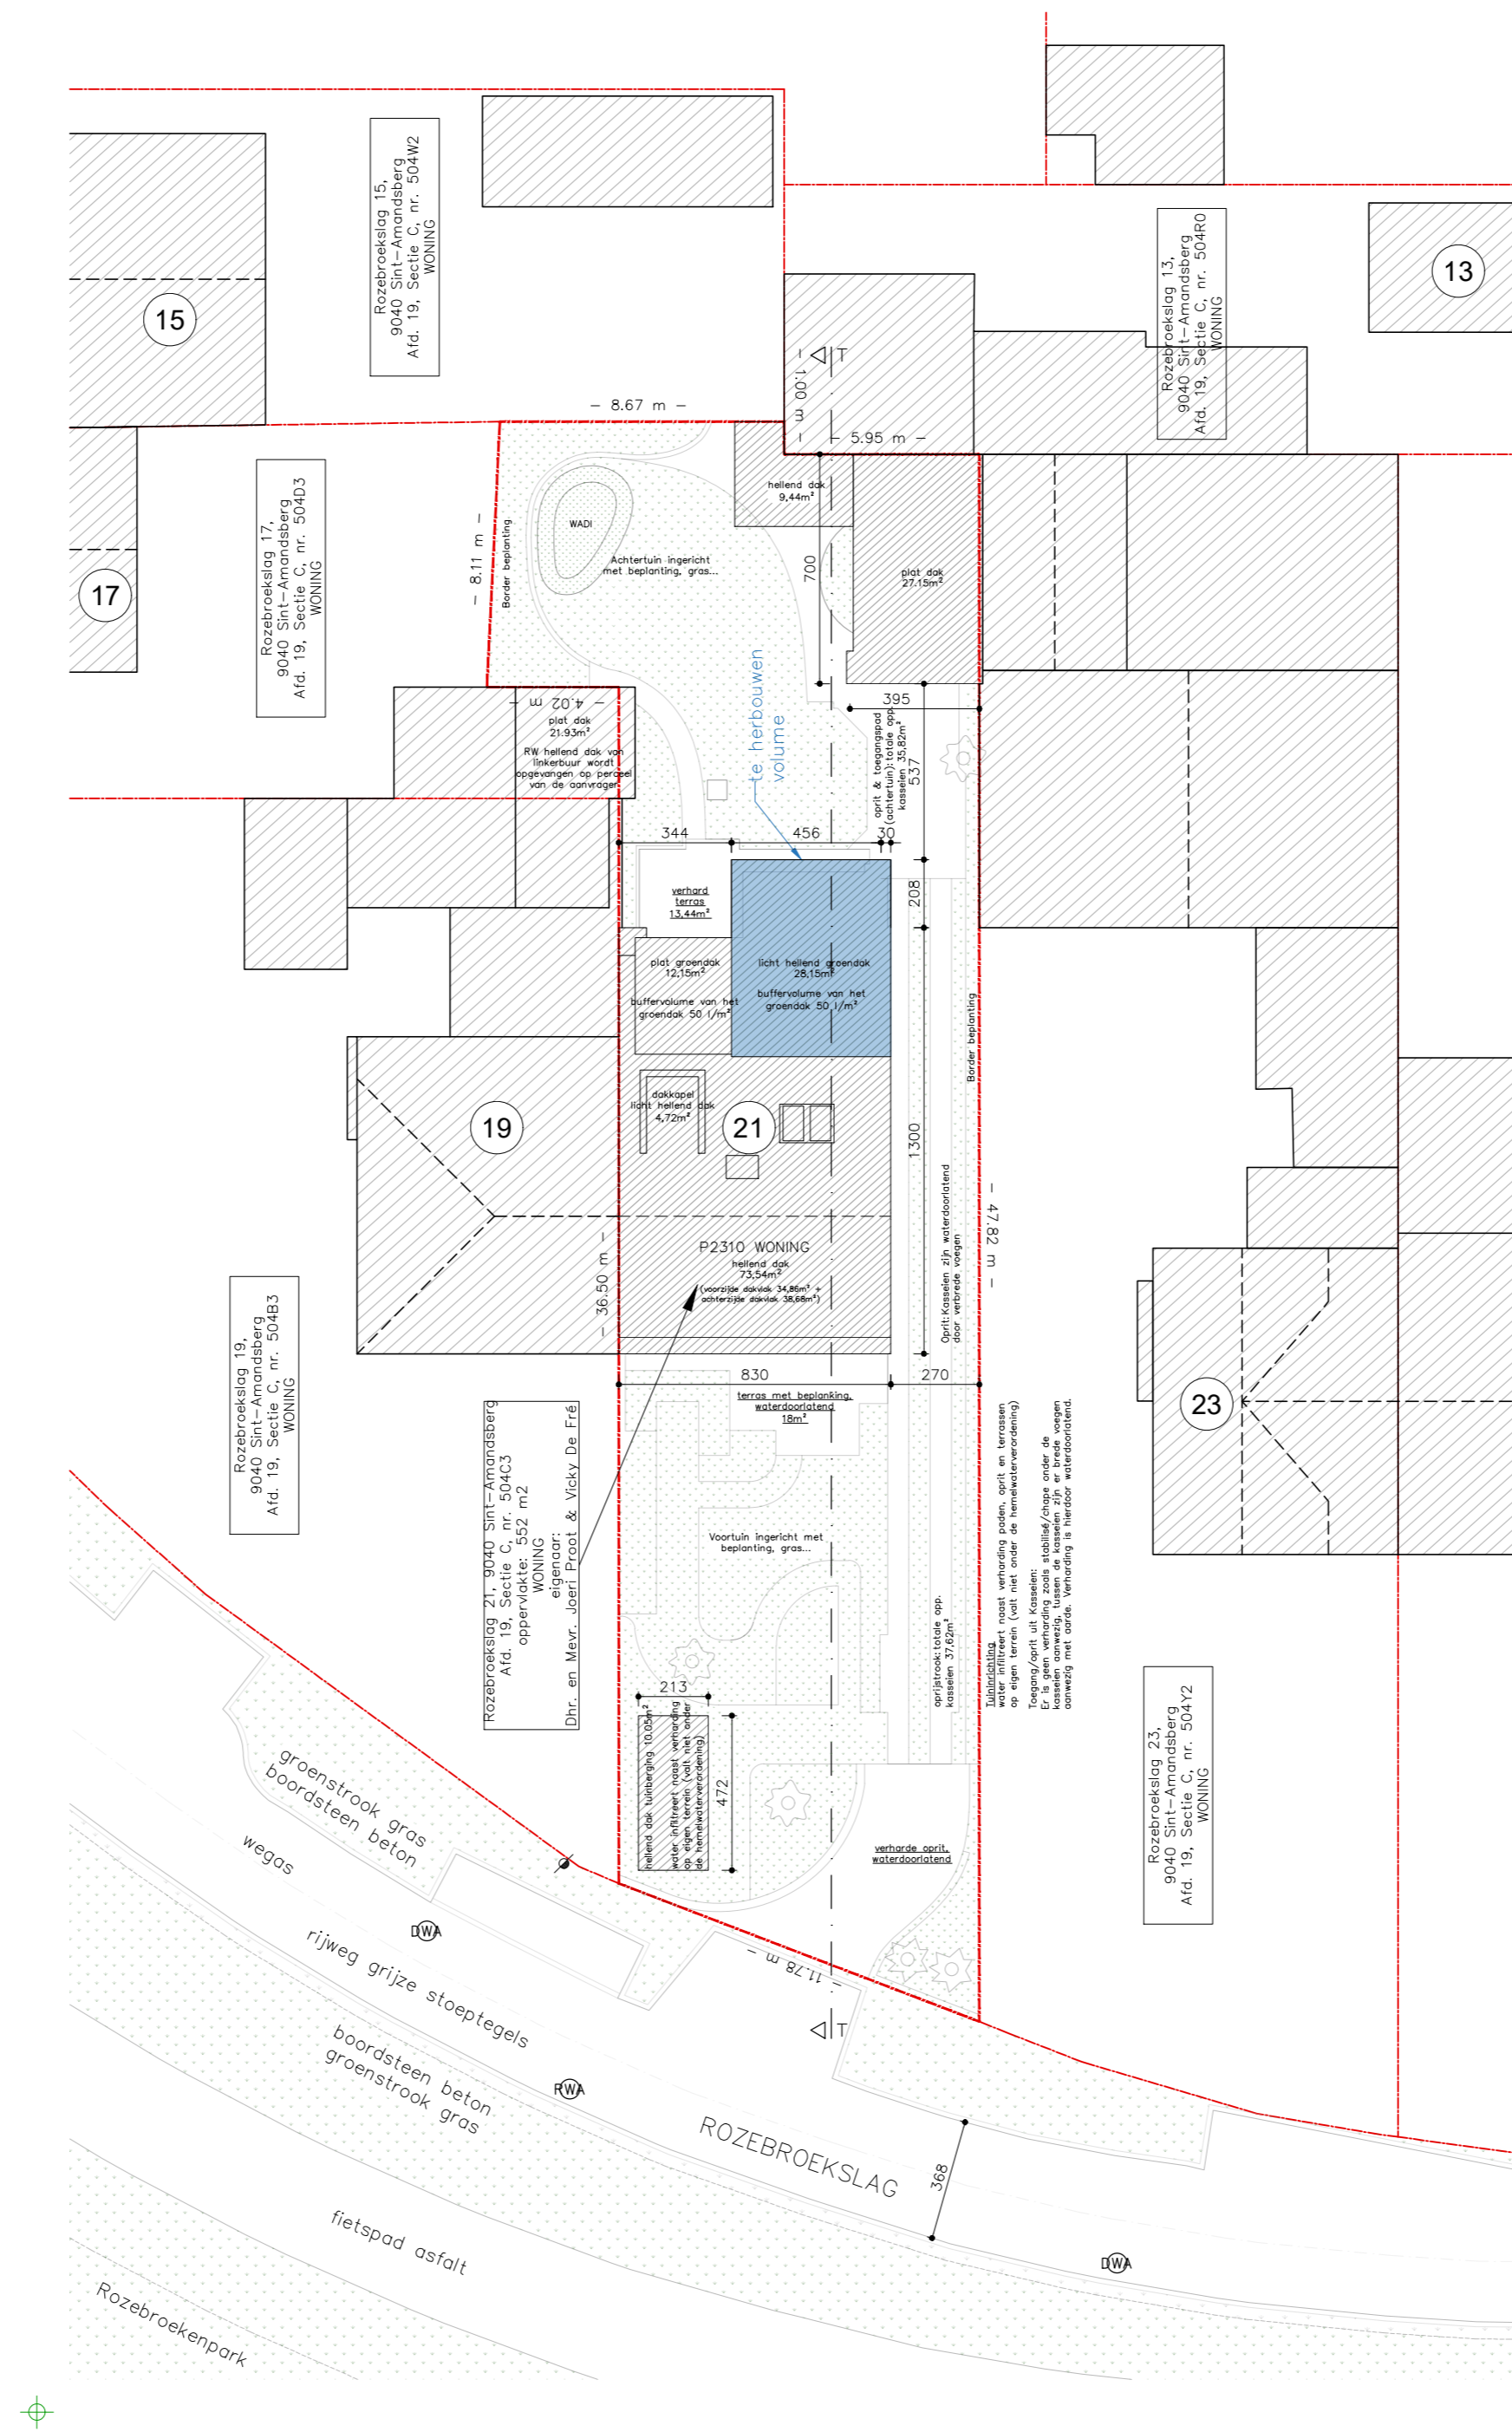

ALGEMEEN:
 - oppervlakte terrein: 538,86m²
 - bebouwde oppervlakte bestaand: 101,24m²
 - bebouwde oppervlakte nieuw: 101,24m²

VOOR- EN ACHTERTUIN:

bestaande toestand
 - oppervlakte tuin: 400,42m²
 - verharding terras: 13,44 m²
 (waterdoorlatende verharding niet meegerekend)
 - verharding/tuinoppervlakte: 3,36%

nieuwe toestand
 - oppervlakte tuin: 400,42m²
 - verharding terras: 13,44 m²
 (waterdoorlatende verharding niet meegerekend)
 - verharding/tuinoppervlakte: 3,36%

DAKOPPERVLAKTE:

bestaande toestand
 - hoofdgebouw: 116,84m²
 (hellende daken: 83,35m² + platte daken: 33,49m²)
 - bijgebouwen: 36,59m²
 (garage 27,15m² + overdekt terras 9,44m²)
 - linkerbuur: 21,93m²
totale oppervlakte daken: 175,36m²

nieuwe toestand
 - hoofdgebouw: 118,56m²
 (hellende daken: 106,41m² + platte daken: 12,15m²)
 - bijgebouwen: 36,59m²
 (garage 27,15m² + overdekt terras 9,44m²)
 - linkerbuur: 21,93m²
totale oppervlakte daken: 177,08m²



LEGENDE

	bestaande muren		beton
	nieuw houten balken		dekplaat
	lichte geïsoleerde scheidingswanden		substraat (grondak)
	dakbedekking hellend dak		grenslijn
	dakbedekking plat dak		onzichtbare ribbe
	grondak/gras/beplanting		boven het snijvlak gelegen
	te slopen		regenwater
	aangrenzende bebouwing		afvalwater dwa
	valle grond		afvalwater fec
	in-situ isolatie luchtspouw		referentiepunt
	pur isolatie		straatverlichting
	mw isolatie		loofboom
			naaldboom
			putdeksel DWA
			putdeksel RW
			rookmelder