


ZIE BIJZONDERE VOORWAARDE(N)

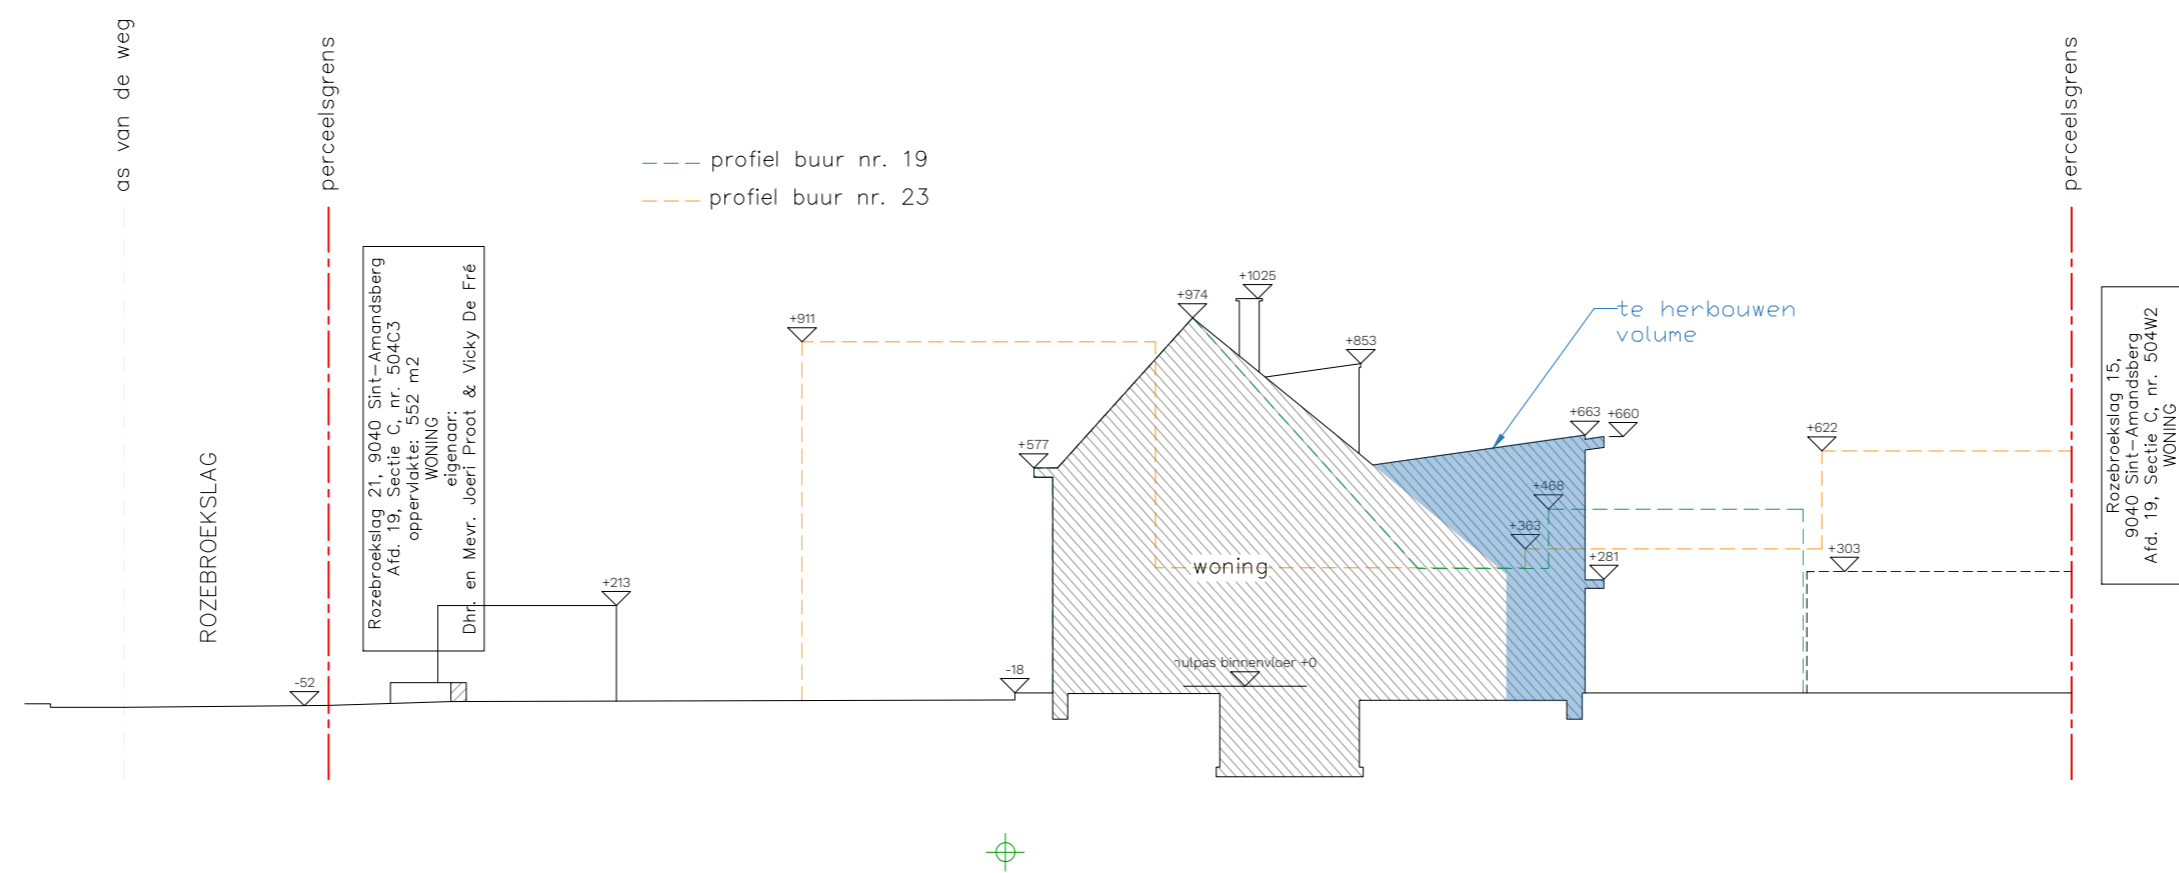

LEGENDE

bestaande muren	beton
nieuw houten balken	dekplaat
lichte geïsoleerde scheidingswanden	substraat (groendak)
dakbedekking hellend dak	grenslijn
dakbedekking plat dak	onzichtbare ribbe
groendak/gras/beplanting	boven het snijvlak gelegen
te slopen	regenwater
aangrenzende bebouwing	afvalwater dwa
volle grond	afvalwater fec
inblaasisolatie luchtsponw	referentiepunt
pur isolatie	straatverlichting
mw isolatie	loofboom
	naaldboom
	putdeksel DWA
	putdeksel RWA
	rookmelder

MATERIALEN

BESTAANDE TOESTAND	NIUWE TOESTAND
1 gevelmetselwerk donkerbruin	12 buitenschrijfwerk hout zwart
2 gevelmetselwerk beige	13 buitenschrijfwerk aluminium grijs-tint
3 buitenschrijfwerk hout donkerbruin	14 inwoponeel vliesgevel aluminium grijs-tint
4 dorpels arduin grijs	15 dakoversteek/dakrand aluminium grijs-tint
5 dakoversteek pvc wit	16 buitenschrijfwerk aluminium zwart
6 dakpanelen zwart	17 composiet beplating zwart
7 regenpijp koper	18 vezelcement leien zwart
8 gevelpanelen zwart	19 dakrand aluminium zwart
9 dakrand pvc donkerbruin	20 regenpijp aluminium grijs-tint
10 balustrade metaal zwart	
11 luifel beton grijs	