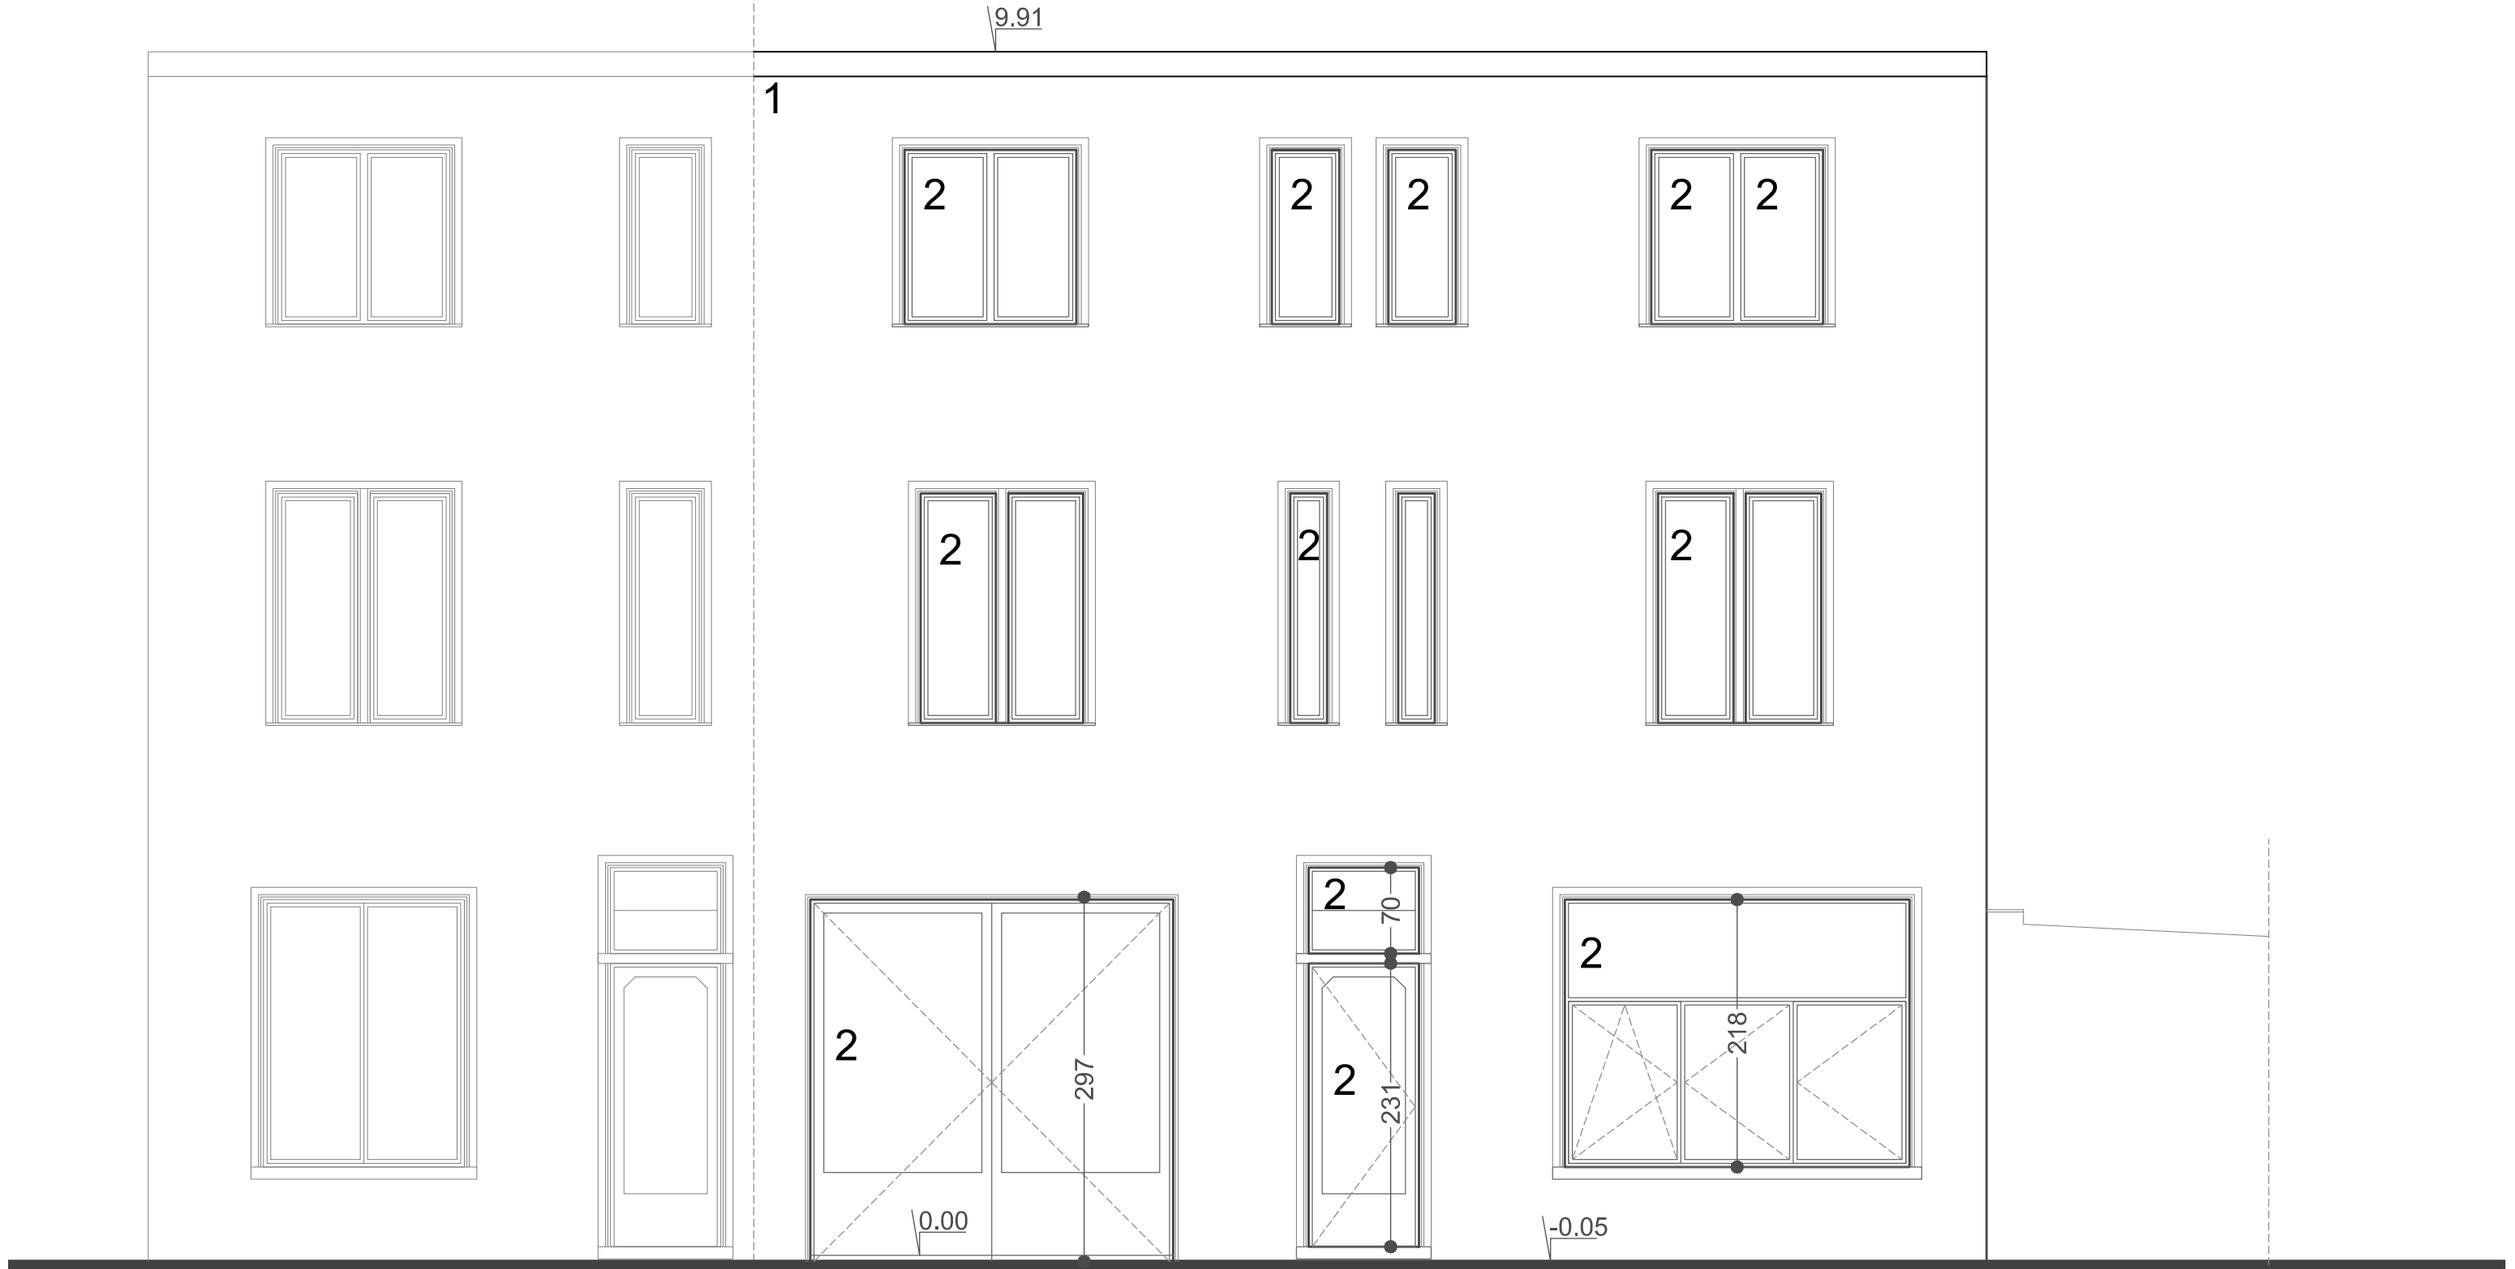

ARCHA BVBA
ARCHITECTENATELIER

ARCHITECT PETER VILLAYS
peter@archa.be
0478 39 81 21

PROJECT **MOUS**
dd 06/06/2024
BT VOORGEVEL

SCHAAL 1/50

1M 5M