


**ZIE BIJZONDERE  
VOORWAARDE(N)**

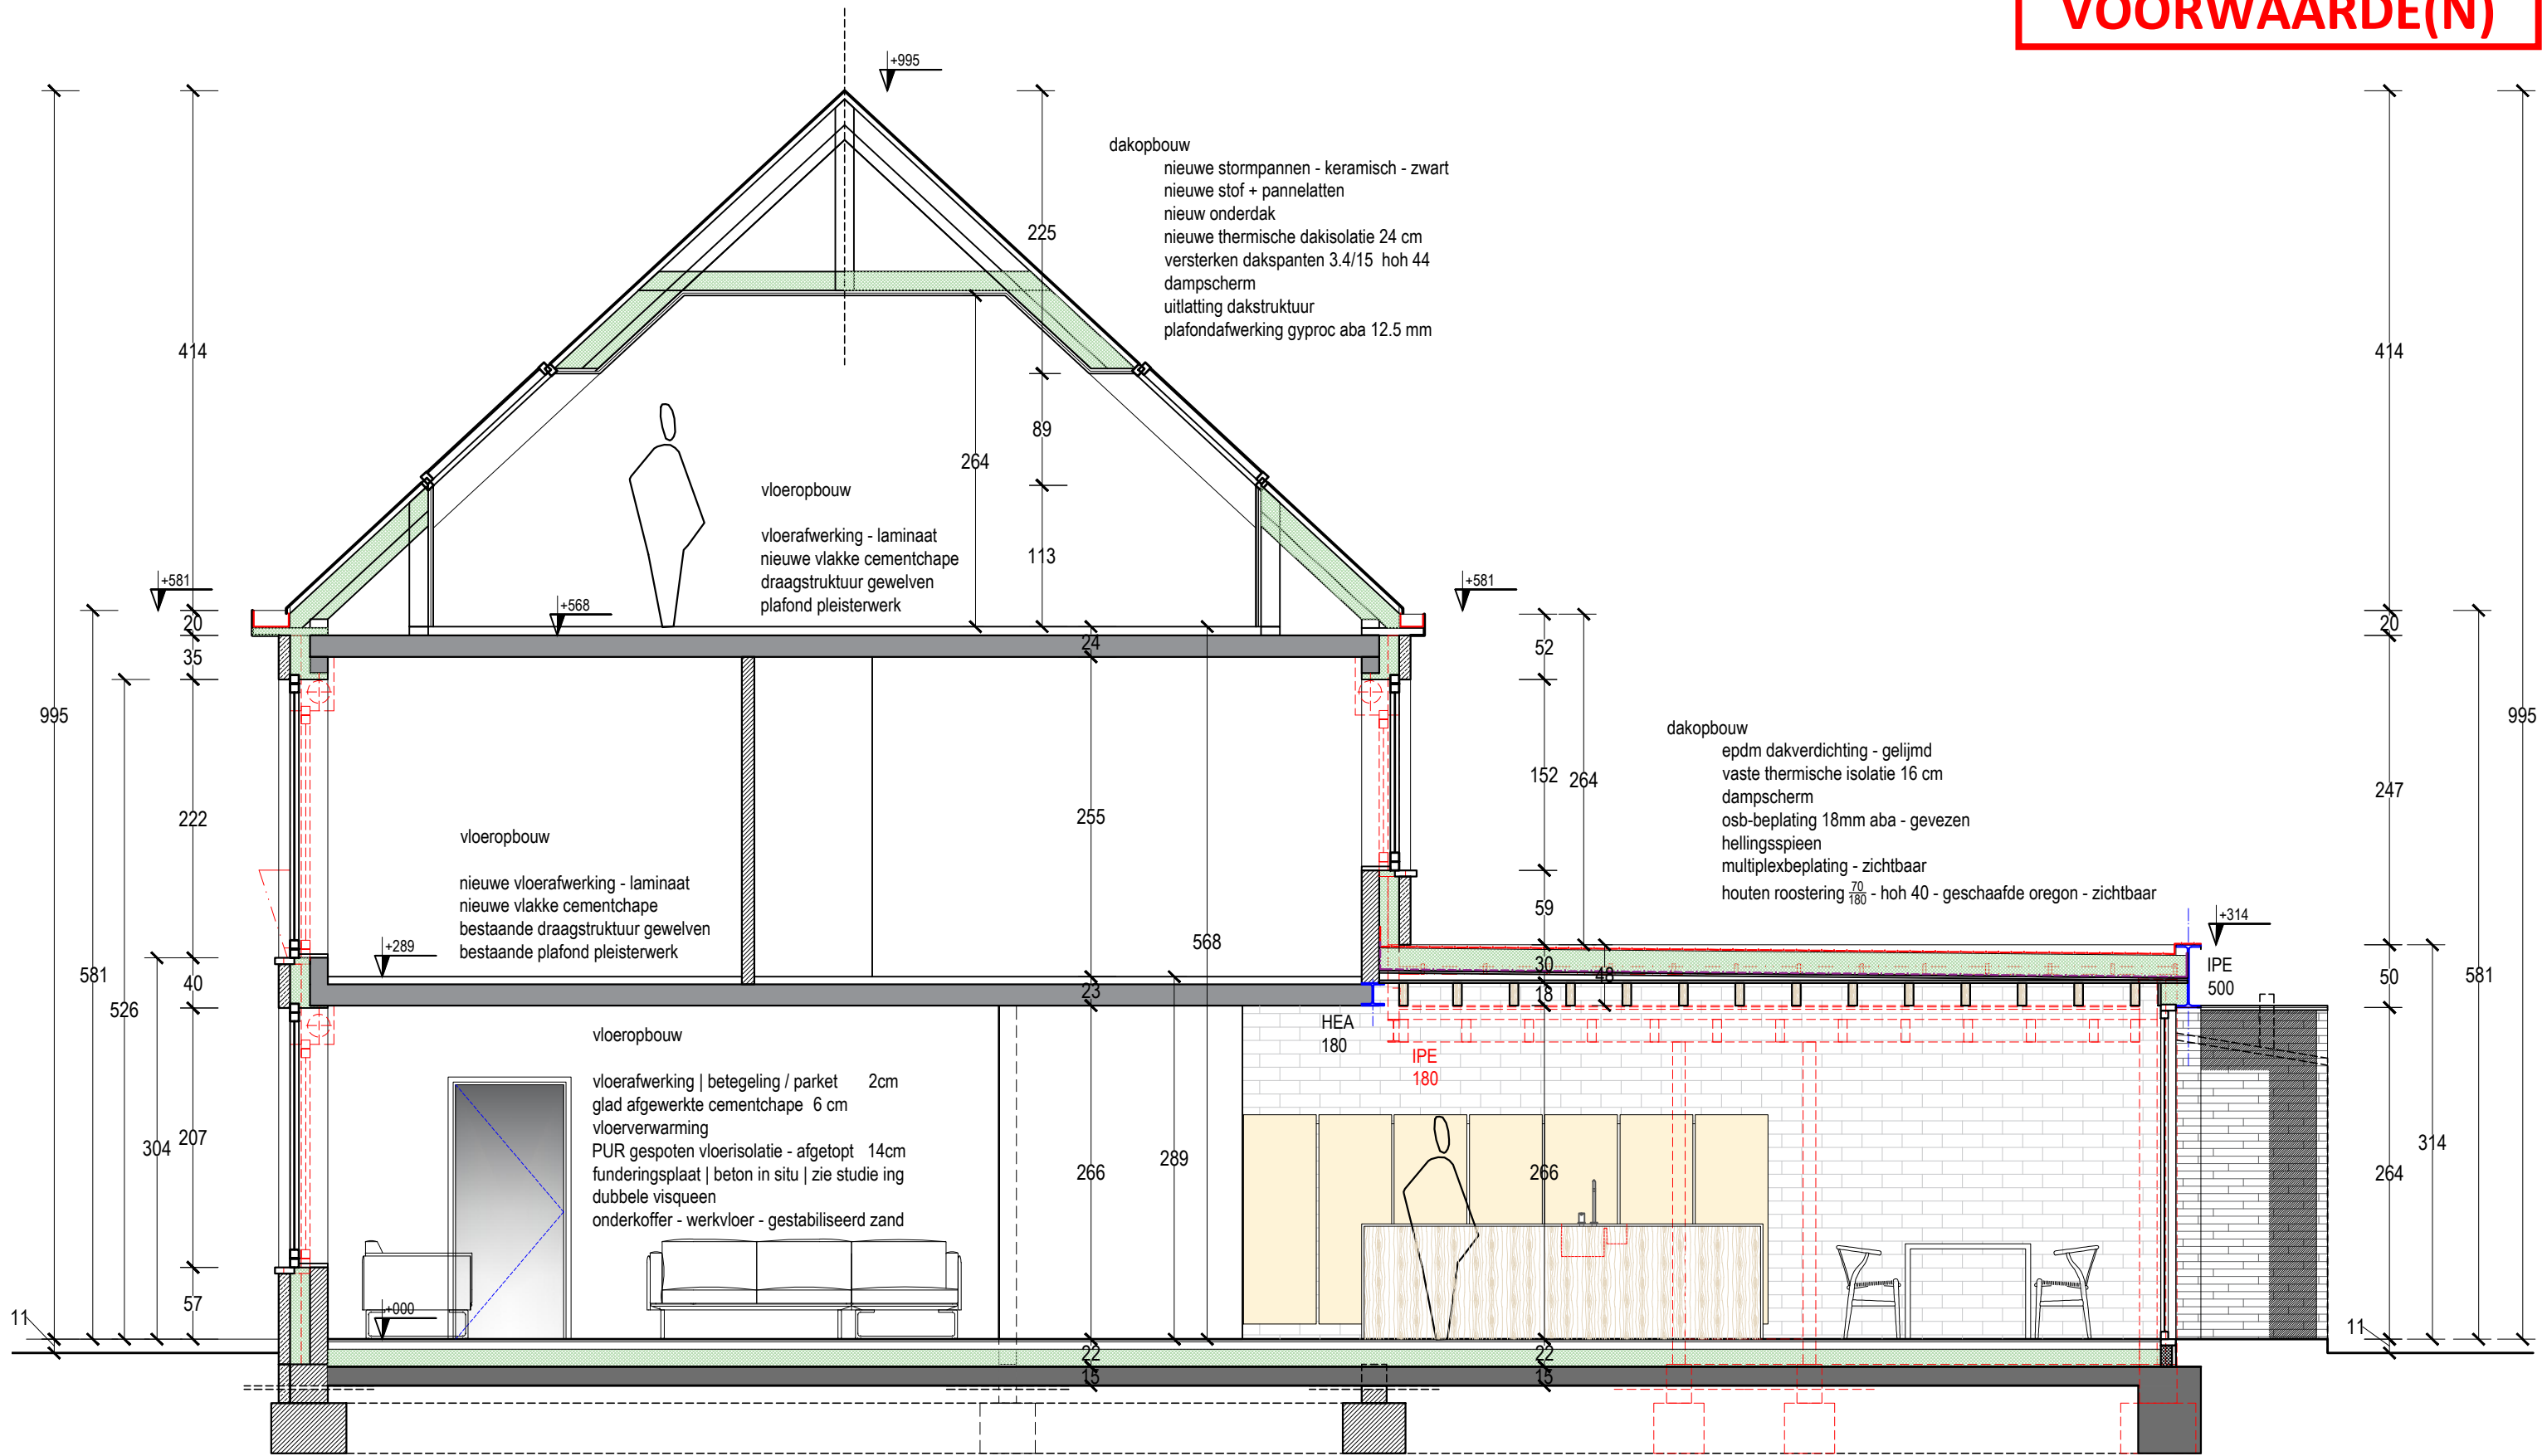

LANGSDOORSNEDE AA - ONTWERPEN TOESTAND SCHAAL 1/50 100 50 10 20 CM