


**ZIE BIJZONDERE
VOORWAARDE(N)**

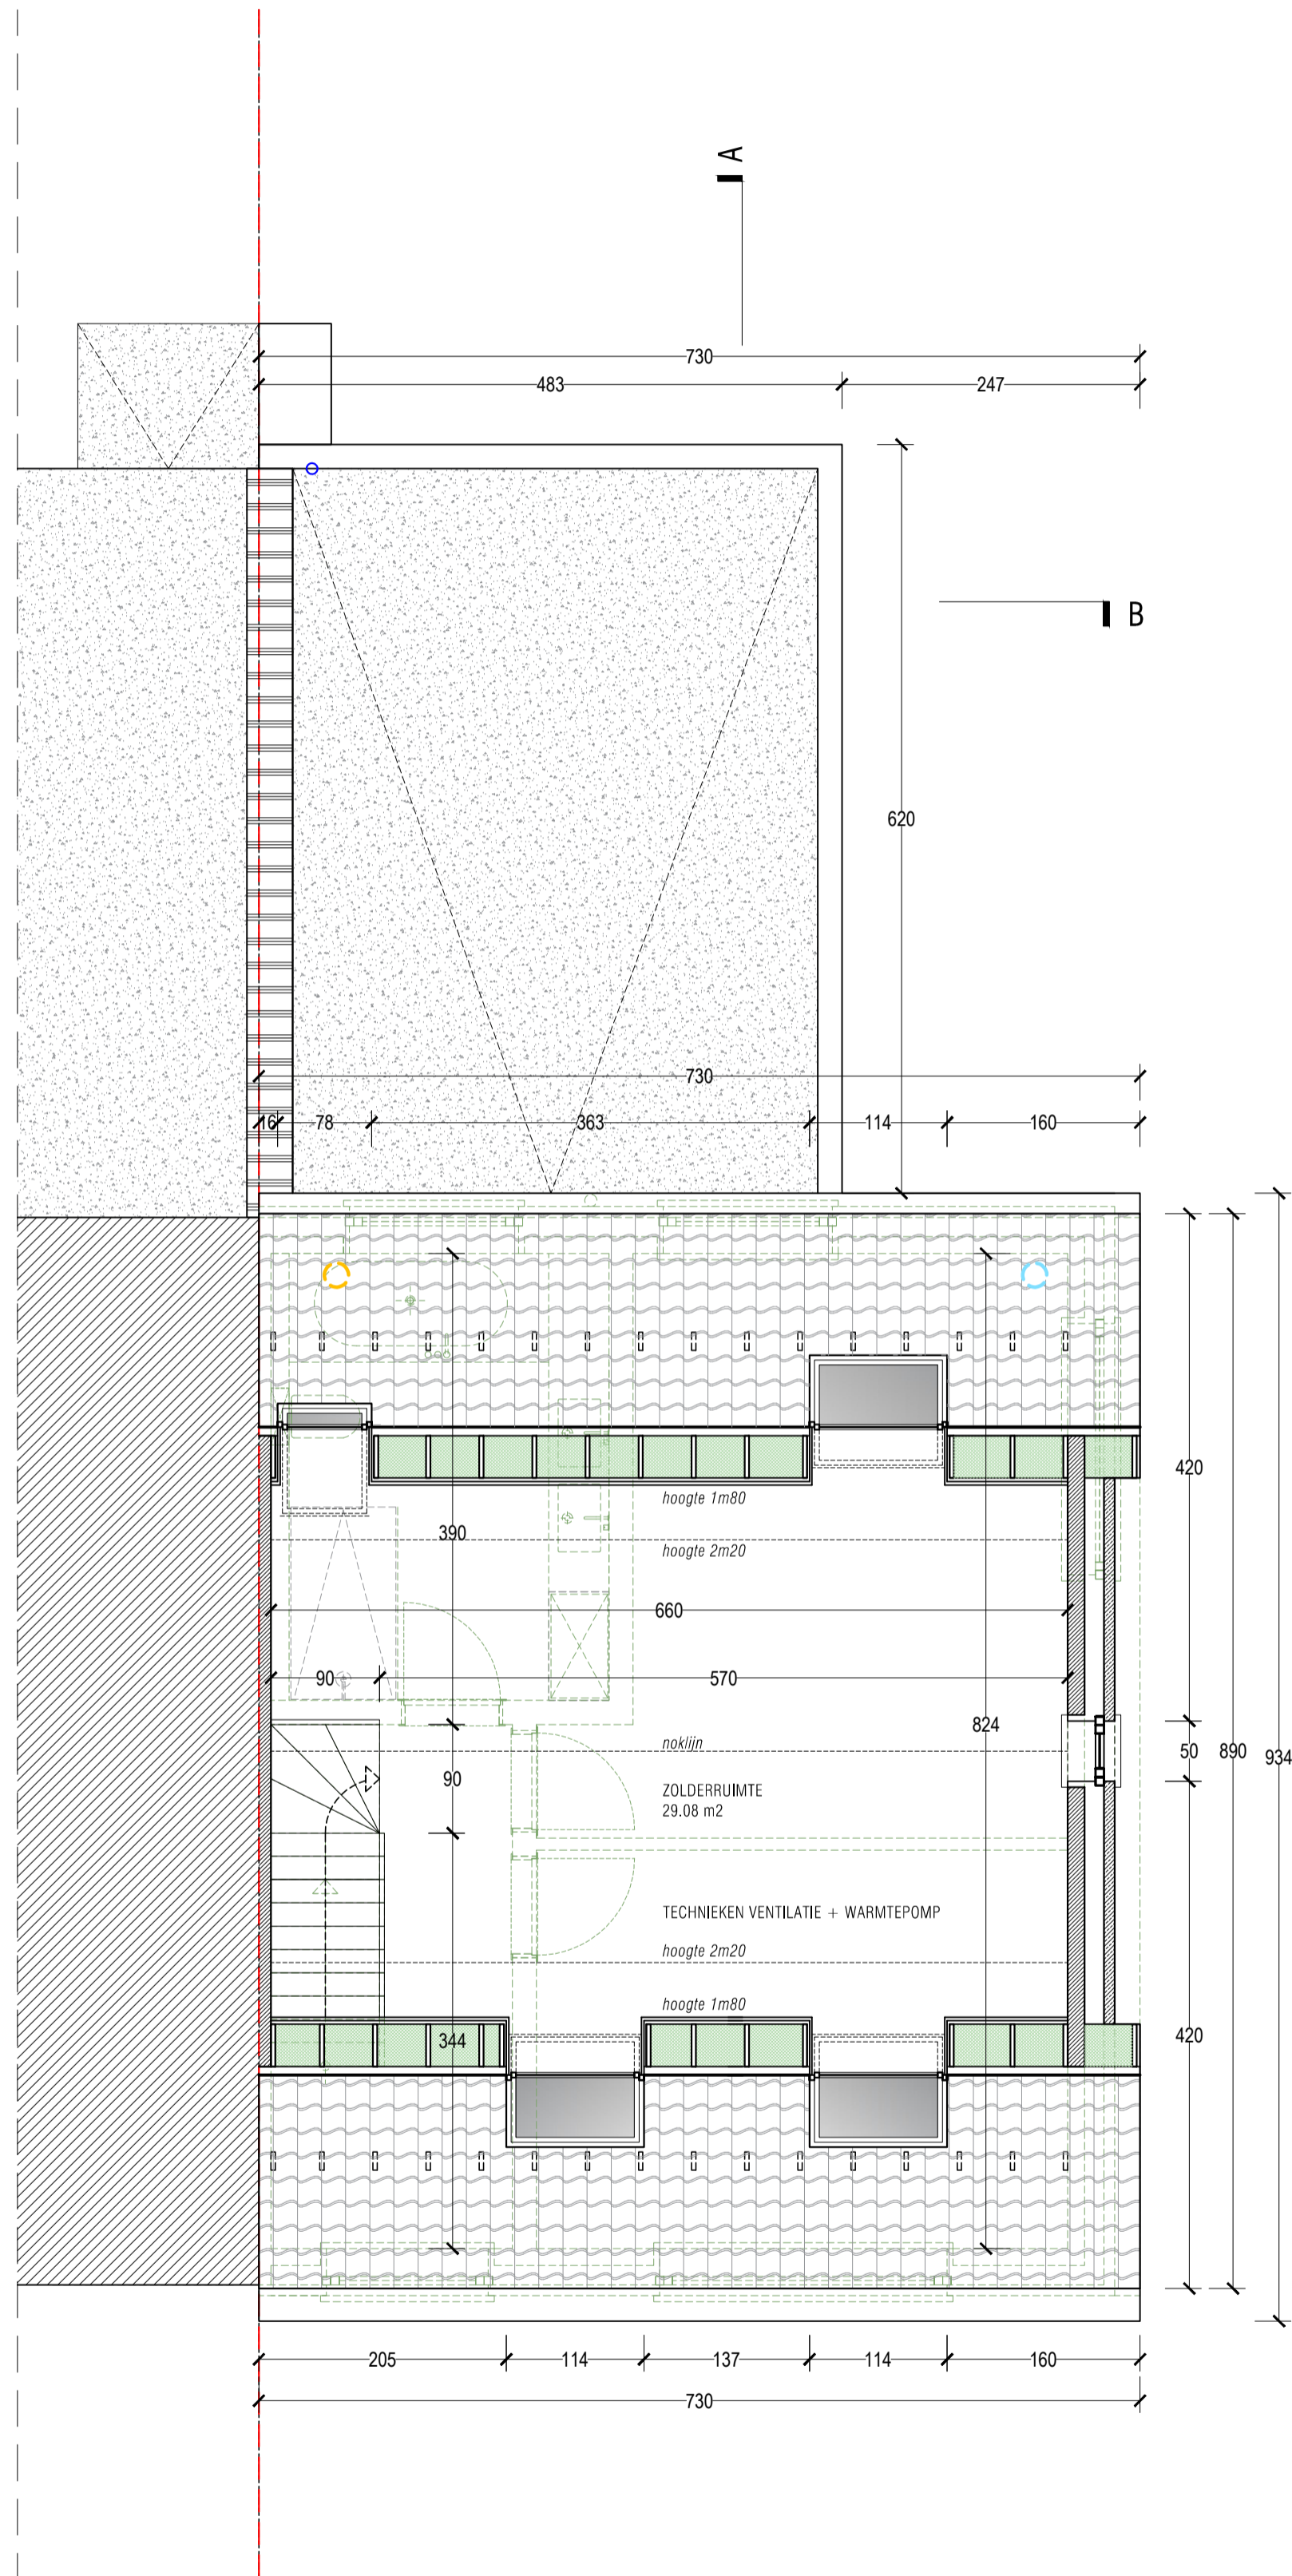

ZOLDERPLAN - ONTWERPEN TOESTAND

100 50 10 20 CM SCHAAL 1/50