


**ZIE BIJZONDERE
VOORWAARDE(N)**

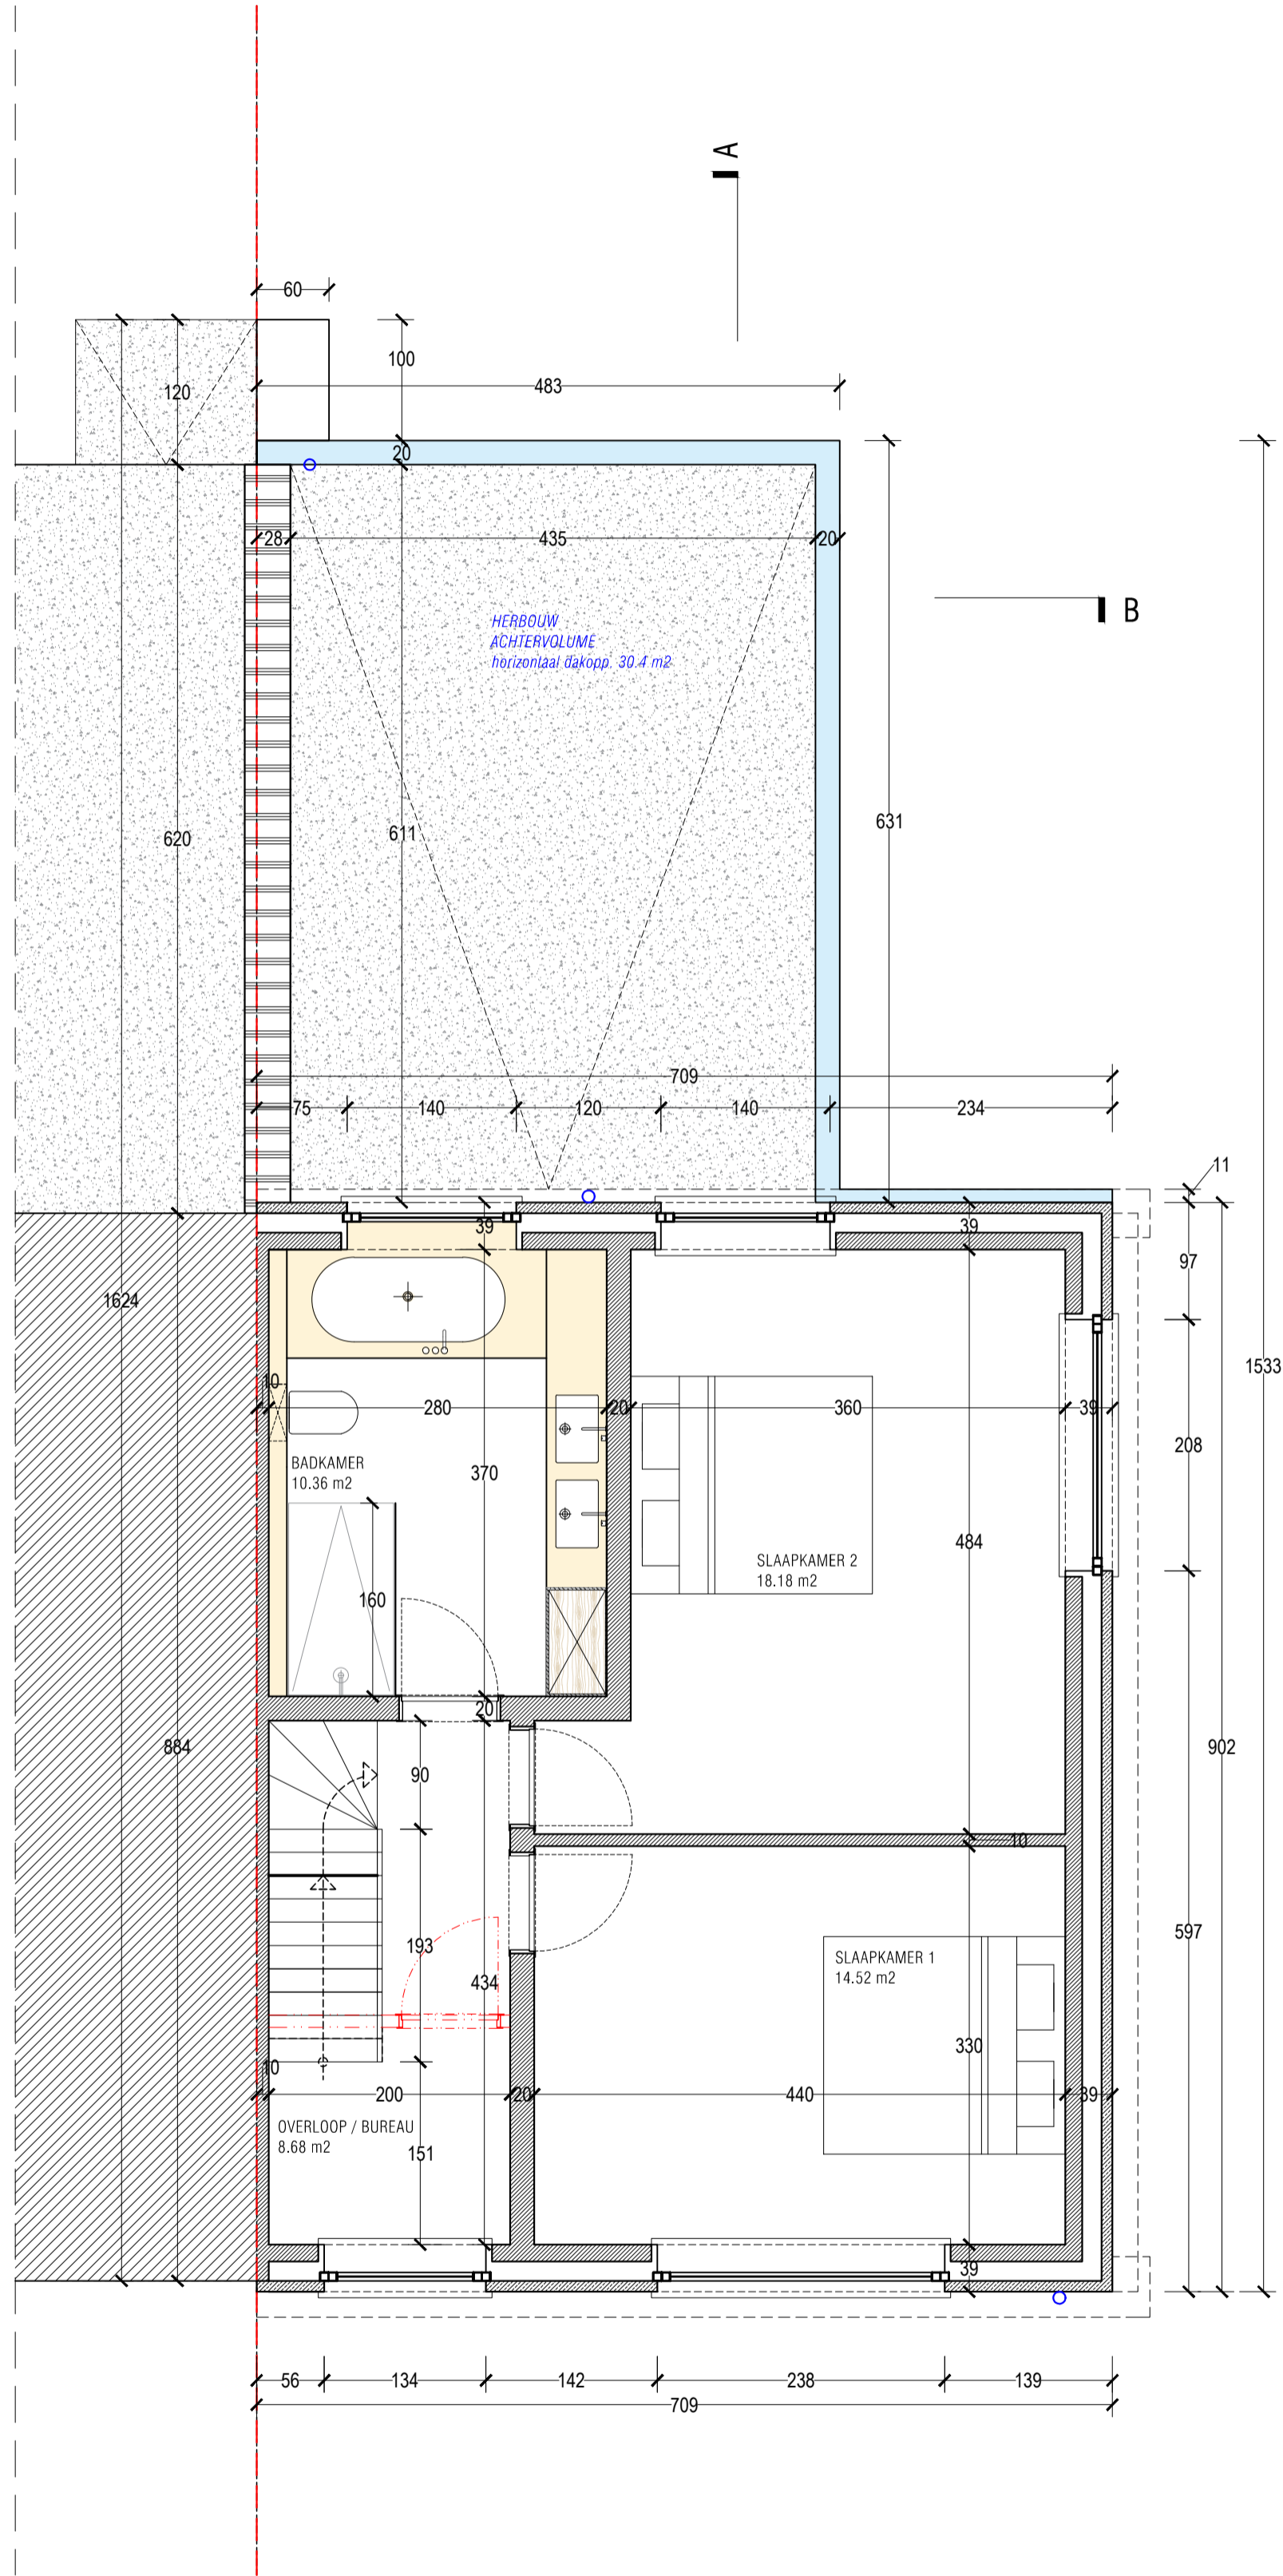

VERDIEPINGSPLAN - ONTWORPEN TOESTAND  SCHAAL 1/50