


**ZIE BIJZONDERE
VOORWAARDE(N)**

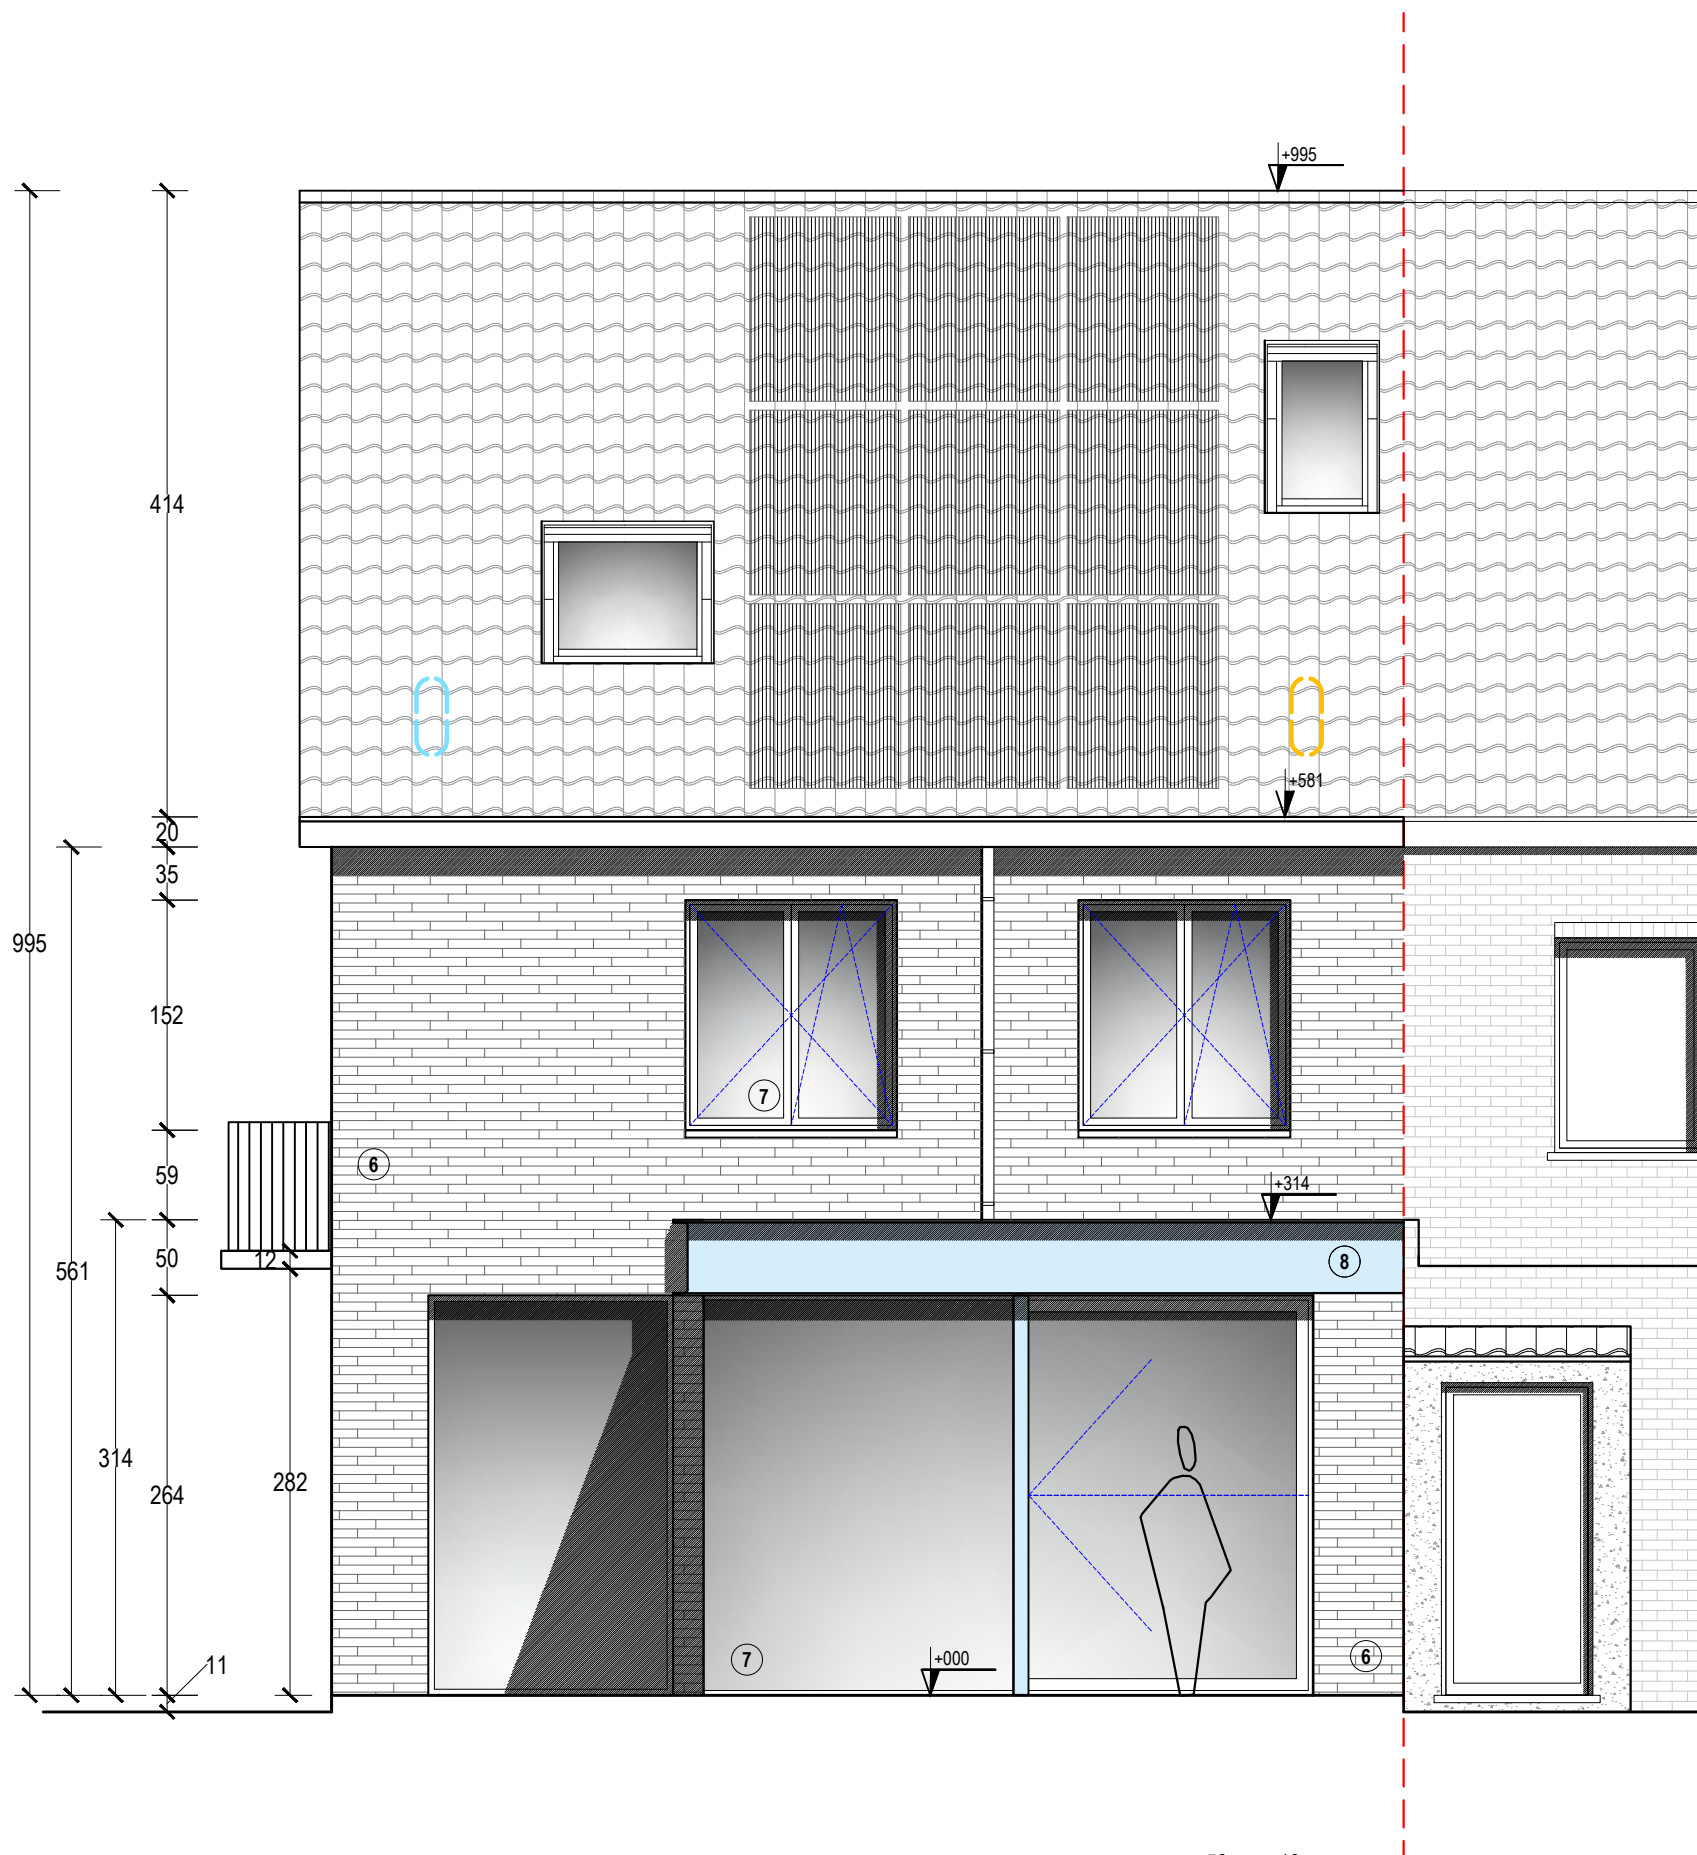

TUINGEVEL - ONTWORPEN TOESTAND

SCHAAL 1 / 50 ——— 100 ——— 50 ——— 10 ——— 20 CM