



**ZIE BIJZONDERE
VOORWAARDE(N)**

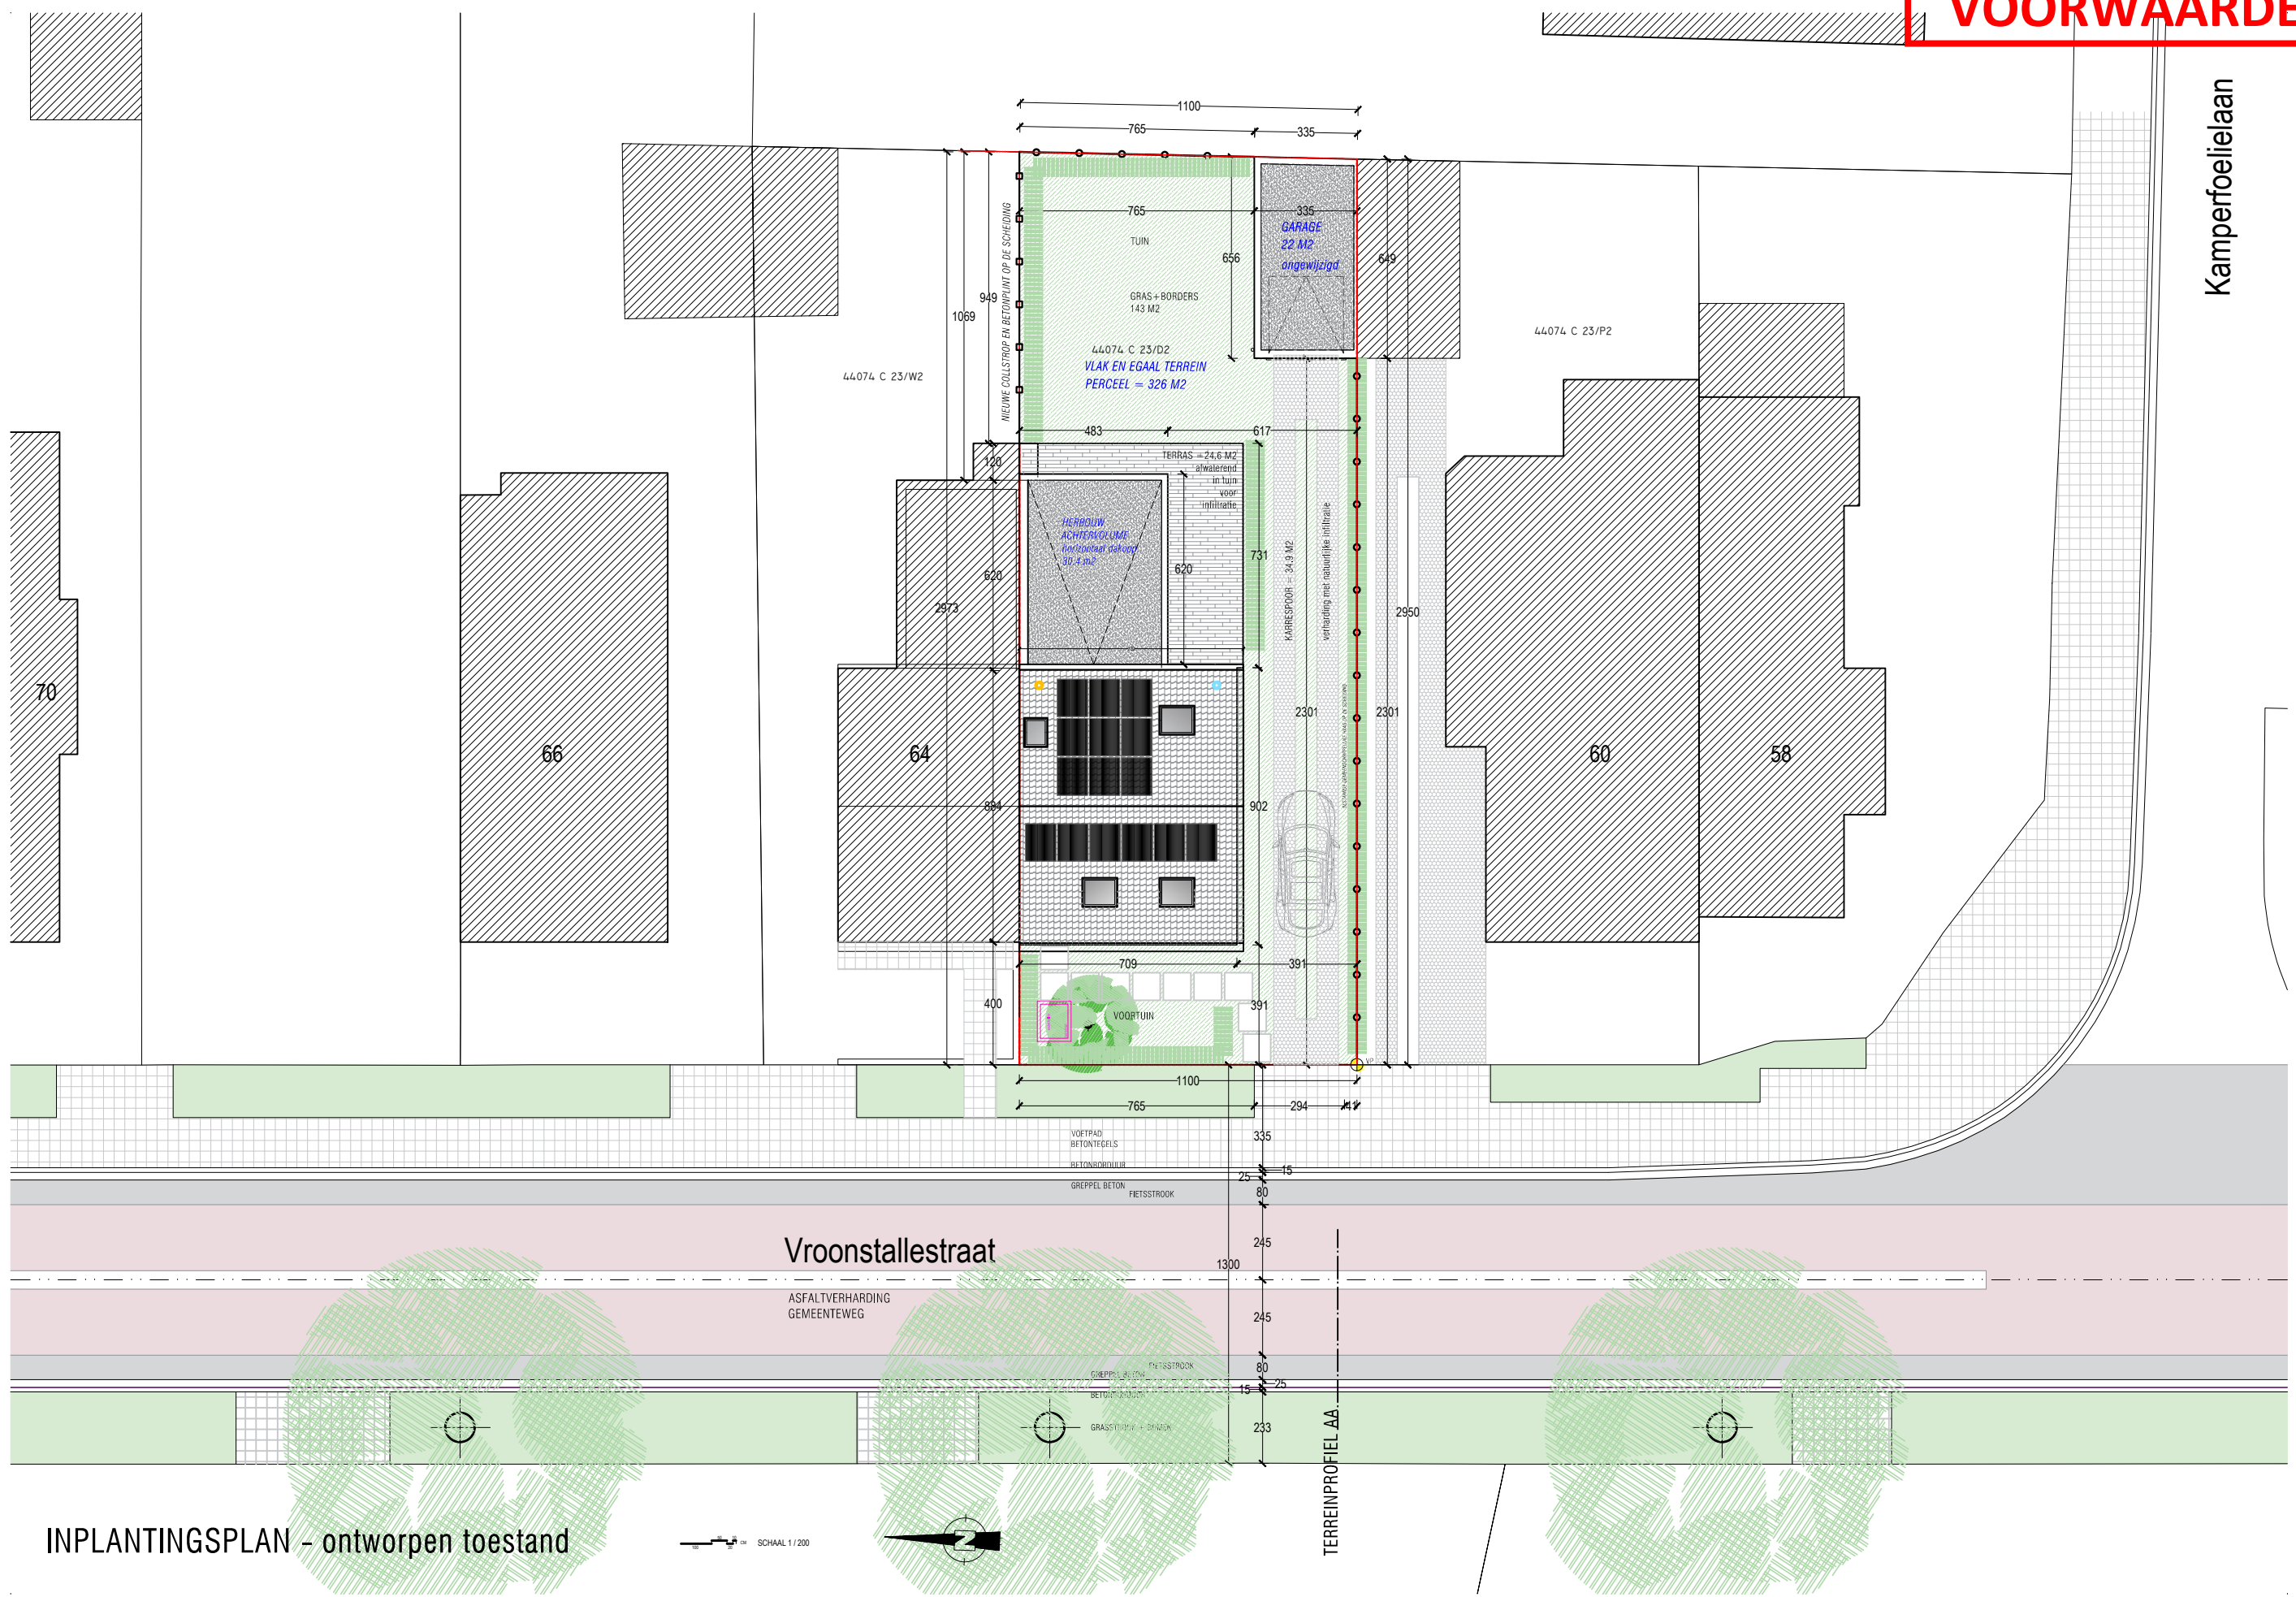

INPLANTINGSPLAN - ontworpen toestand

SCHAAL 1/200

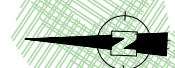

TERREINPROFIEL AA