ZIE BIJZONDERE VOORWAARDE(N)

Detail kentekens nr.K3
ONTWERP schaal 1/50

Materialen kenteken K3

Kleuren :
1 Wit (Ral 9010)
2 Rood (Ral 3020)

Type : Alucobond

Verlichting : Leeuw op rode achtergrond Lichtbak
Losse letters Spots
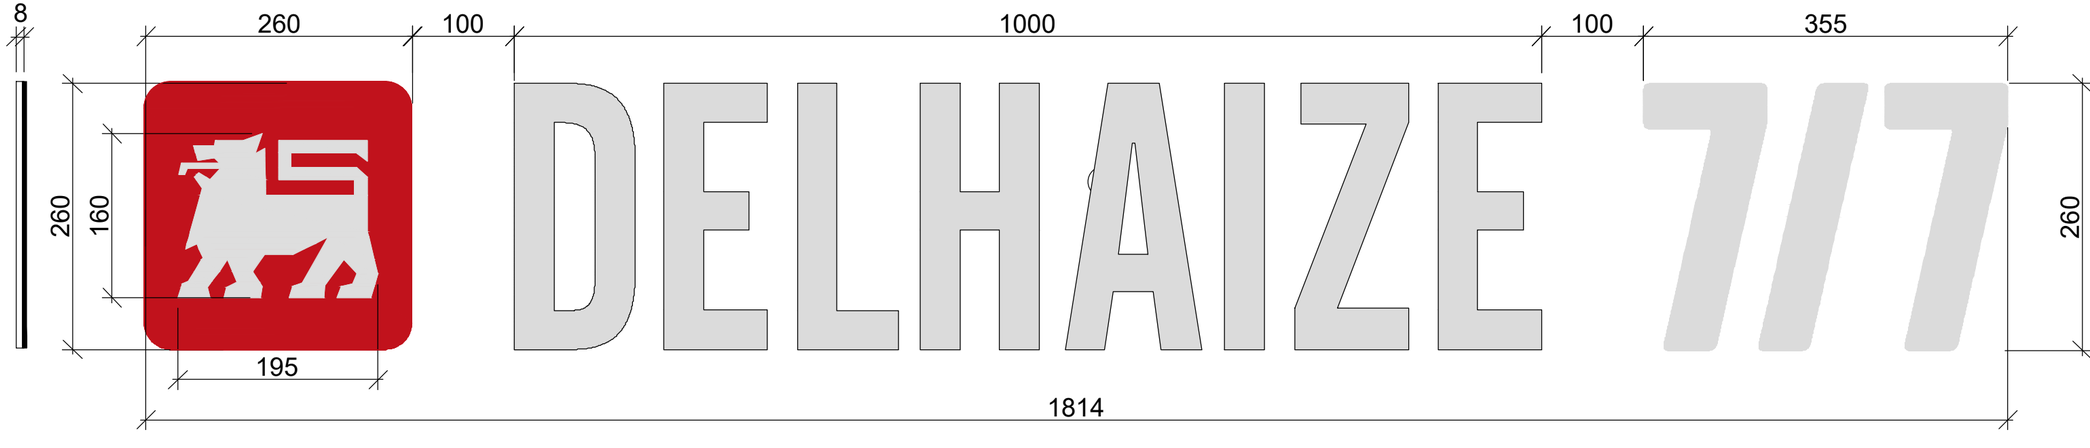
Opp. : 2,6 x 18,14 = 47,16 m²