


# GEVELTEKENING NIEUWE TOESTAND

**ZIE BIJZONDERE  
VOORWAARDE(N)**

8m20



-  Nieuwe gevelafwerking crepie - grijsgroen
-  Nieuwe arduin dorpel
-  Huidige dakgoot in bruine trespaa
-  Huidige zwarte dakpannen
-  Nieuwe raamdorpels in arduin
-  Nieuwe raamdorpels in alu

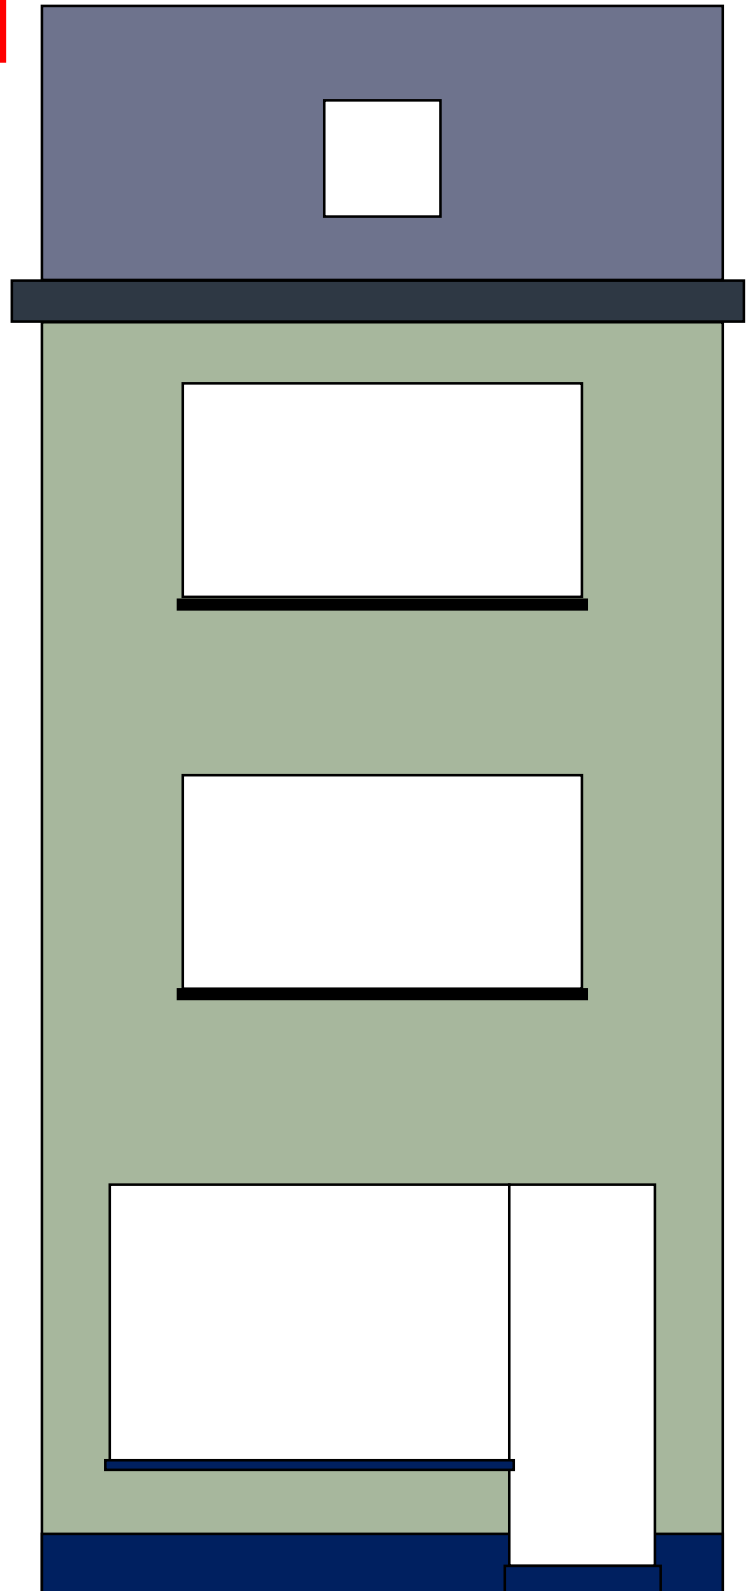

4m50