
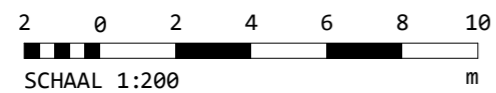


**ZIE BIJZONDERE
VOORWAARDE(N)**

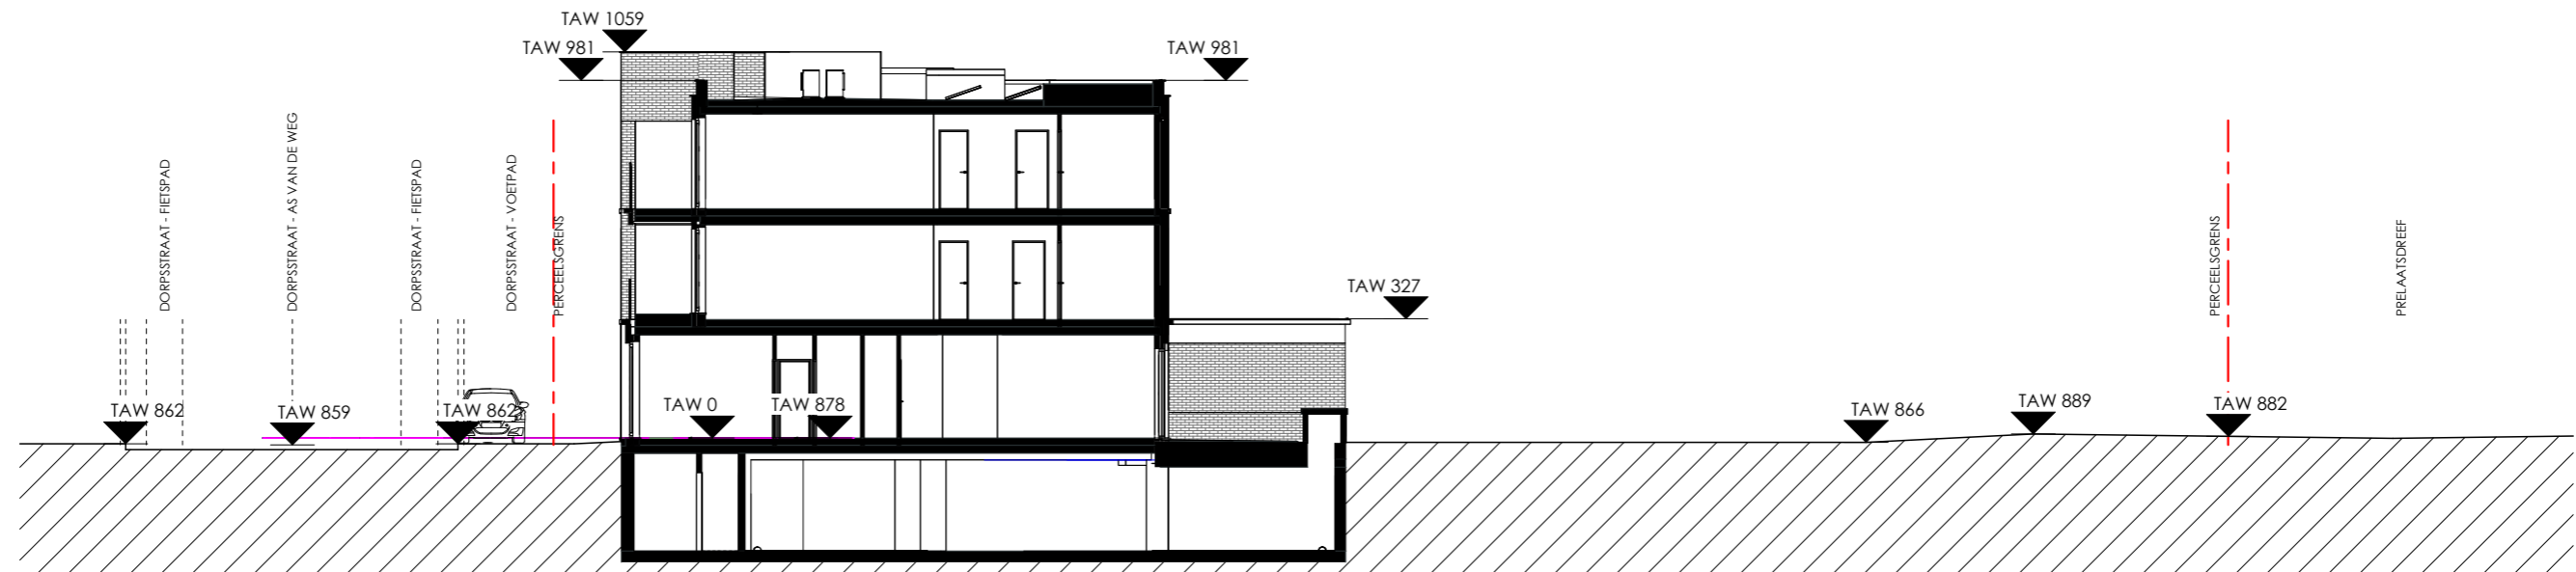

20-411 - Bouwen van appartementen met handelsgelijkvloers

TERREINPROFIEL NIEUW

a154 architecten bvba <> Tel: 09/222 27 94 <> e-mail: info@A154.be <> Distelstraat 30, 9000 Gent

1	BOUWAANVRAAG	15/05/24
2		
3		
4		
5		
schaal 1 : 200		06
A154 A3		