ZIE BIJZONDERE VOORWAARDE(N)

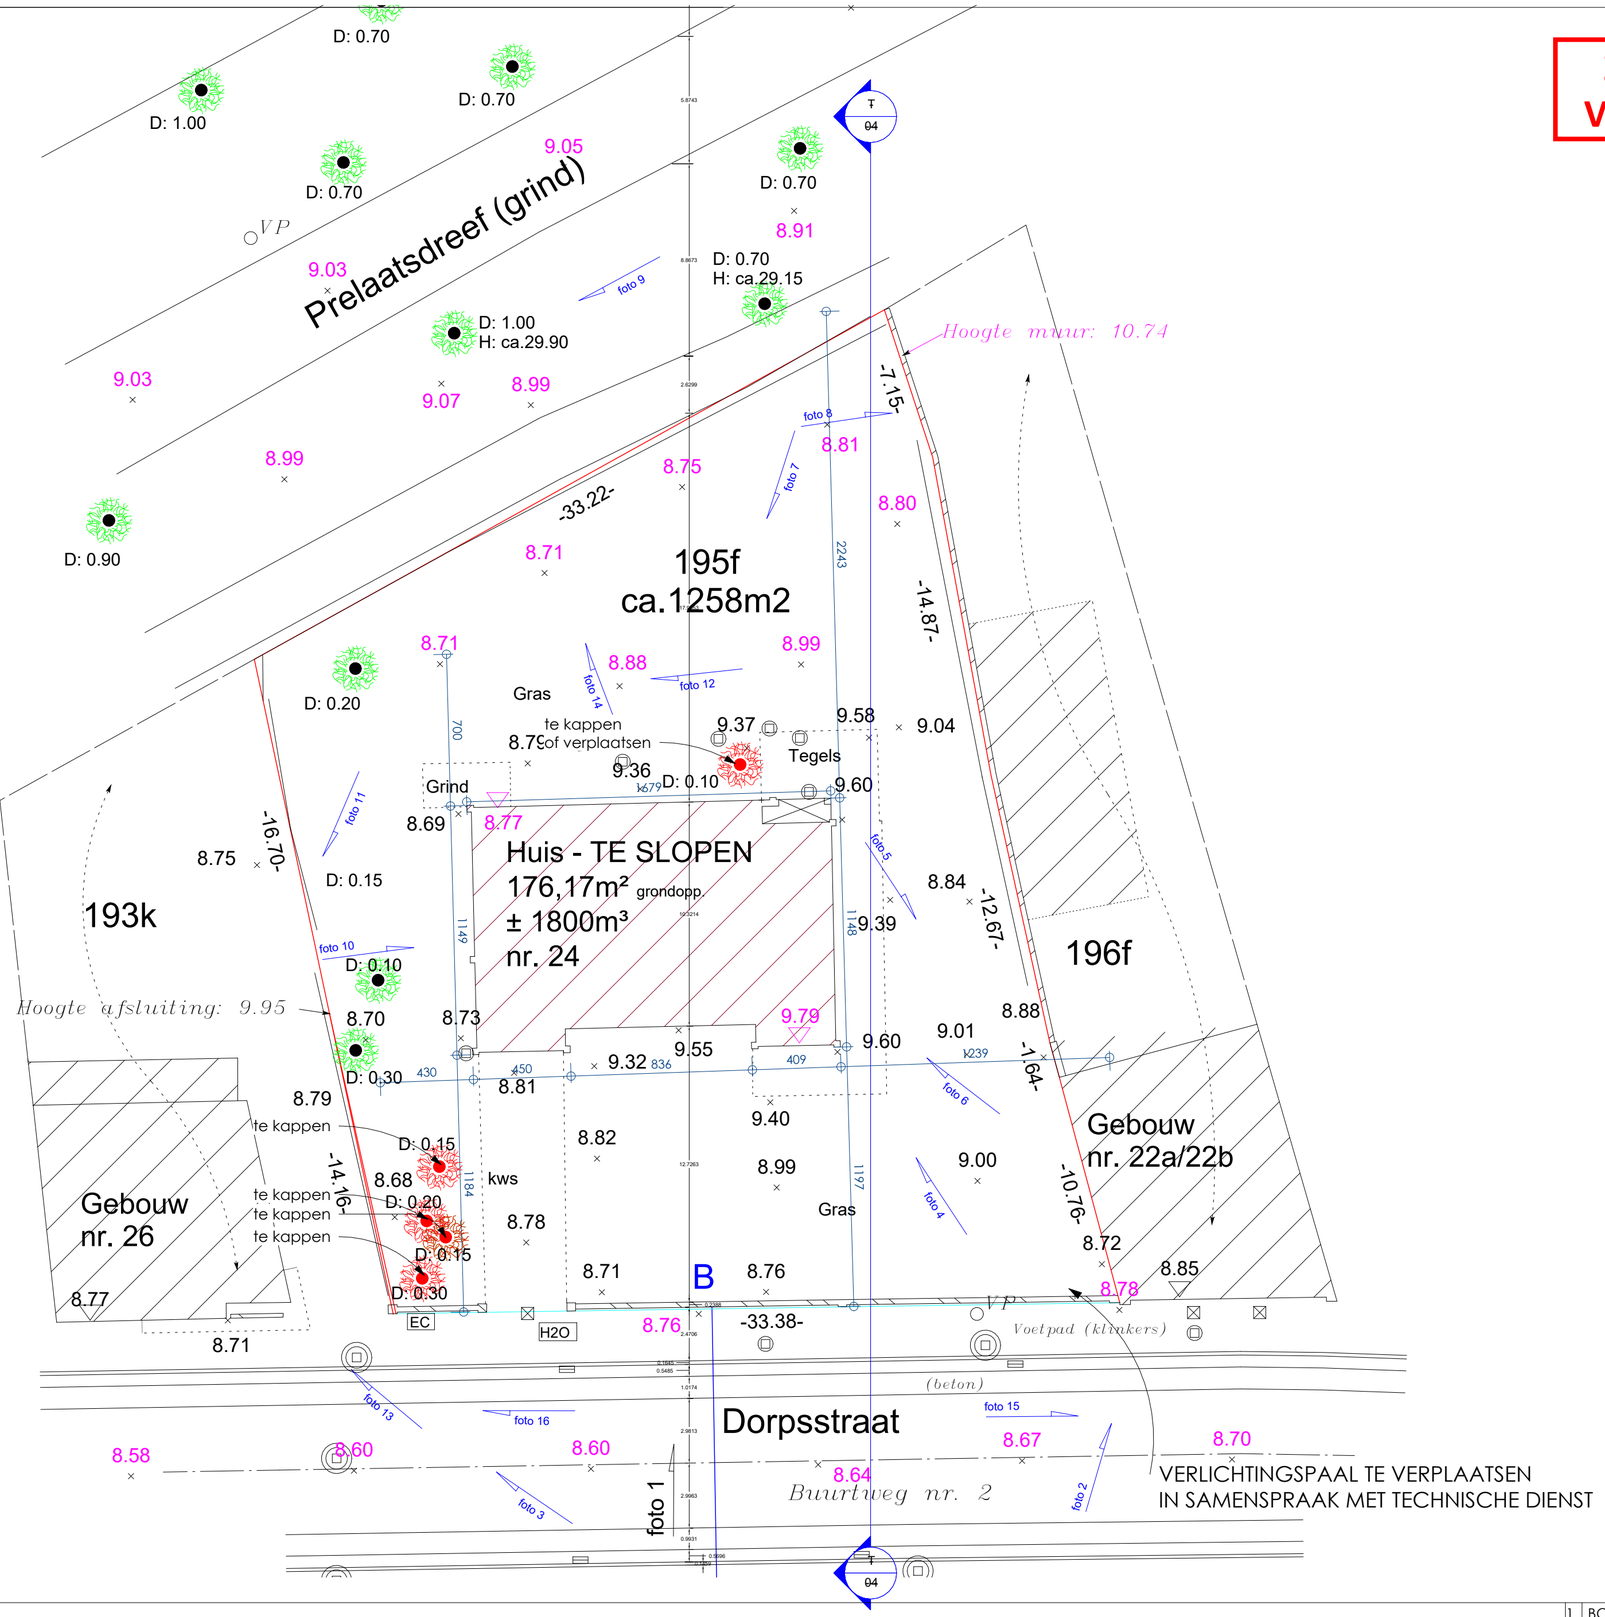

a154 architecten

20-411 Bouwen van appartementen met handelsgelijkvloers

INPLANTING BESTAAND

a154 architecten bvba <> Tel: 09/222 27 94 <> e-mail: info@A154.be <> Distelstraat 30, 9000 Gent

1	BOUWAANVRAAG	15/05/24
2		
3		
4		
5		

schaal 1 : 200

02

A154 A2 \\Mac\Home\Documents\20-411_DORPSSTRAAT24-ZWIJNAARDE_Central_jolien.vandereecken(R&S).rvt

OPMERKINGEN - cursief gedrukte tekst wijst op de toestand vóór verbouwing, in materiaal en bestemming - bij contradictie tussen de verschillende uitvoeringsdocumenten dient onverwijld contact opgenomen te worden met het architectenbureau - de uitvoeringsdocumenten opgemaakt door A154 blijven de volledige intellectuele eigendom van A154. - voor elke reproductie van documenten opgemaakt door A154 dient voorafgaandelijk toestemming gevraagd te worden aan A154 - de aannemers worden steeds verondersteld alle afmetingen in situ te hebben gecontroleerd