




perspectief 1



perspectief 2



perspectief 3

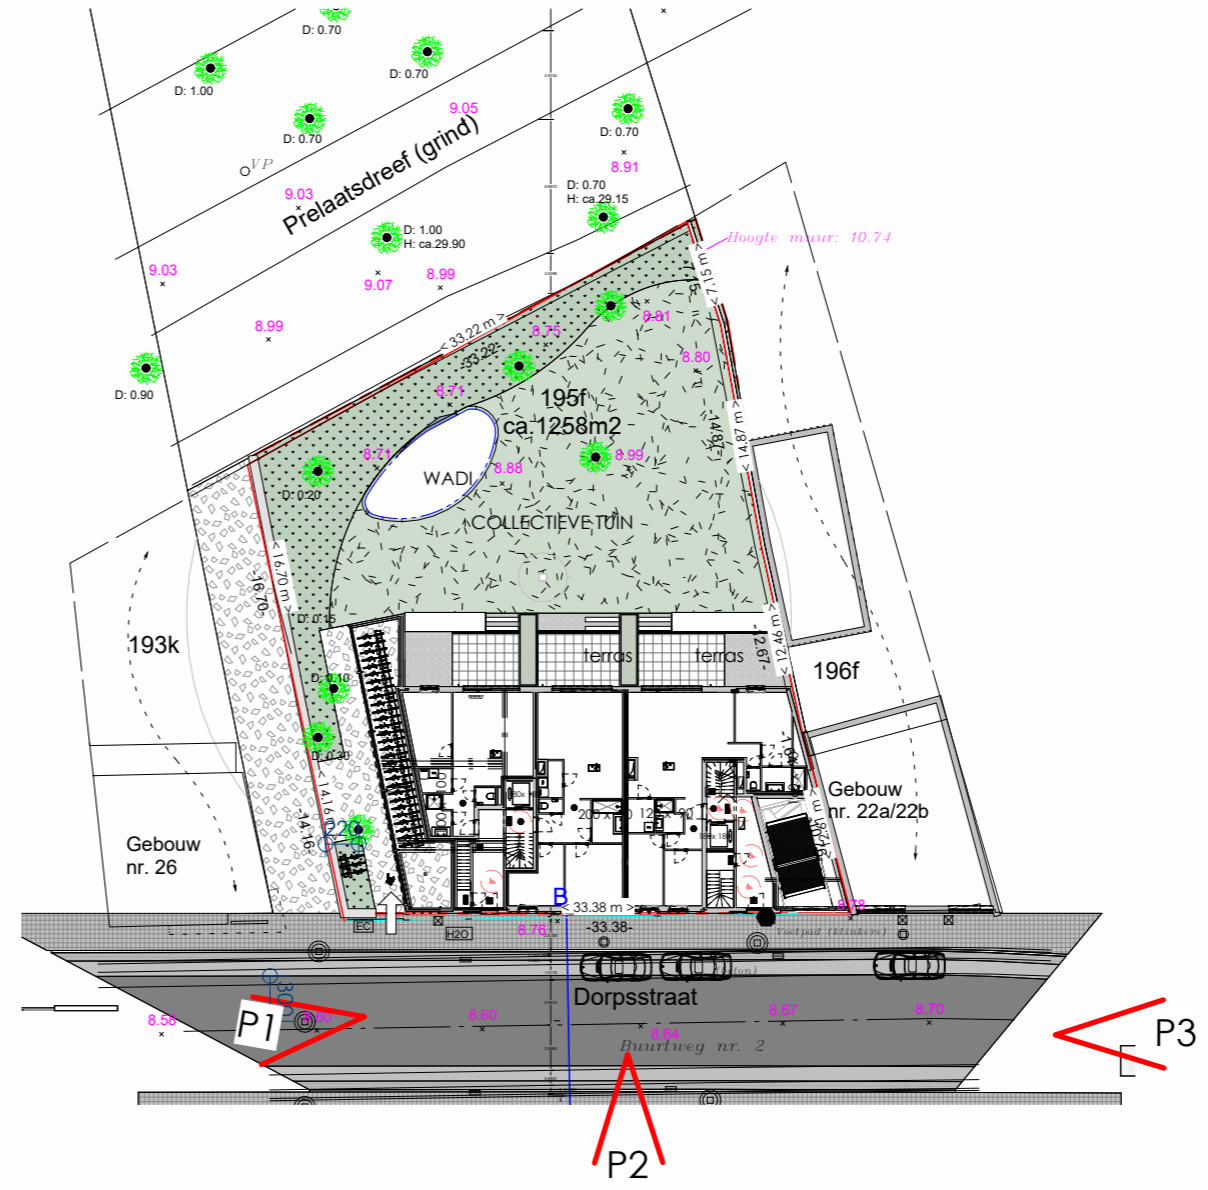

20-411 - Bouwen van appartementen met handelsgelijkvloers

3D
 straatperspectief_beoordeling
 a154 architecten bvba <> Tel: 09/222 27 94 <> e-mail: info@A154.be <> ~~Techniektoekent~~

1	BOUWAANVRAAG	15/05/24
2		
3		
4		
5		
schaal 1 : 500		21
A154 A3		

OPMERKINGEN - cursief gedrukte tekst wijst op de toestand vóór verbouwing, in materiaal en bestemming - bij contradictie tussen de verschillende uitvoeringsdocumenten dient onverwijld contact opgenomen te worden met het architectenbureau - de uitvoeringsdocumenten opgemaakt door A154 blijven de volledige intellectuele eigendom van A154. - voor elke reproductie van documenten opgemaakt door A154 dient voorafgaandelijk toestemming gevraagd te worden aan A154 - de aannemers worden steeds verondersteld alle afmetingen in situ te hebben gecontroleerd