


profiel 1
 Lsch 1/250
 Hsch 1/250

V-vlak
 5.00m.

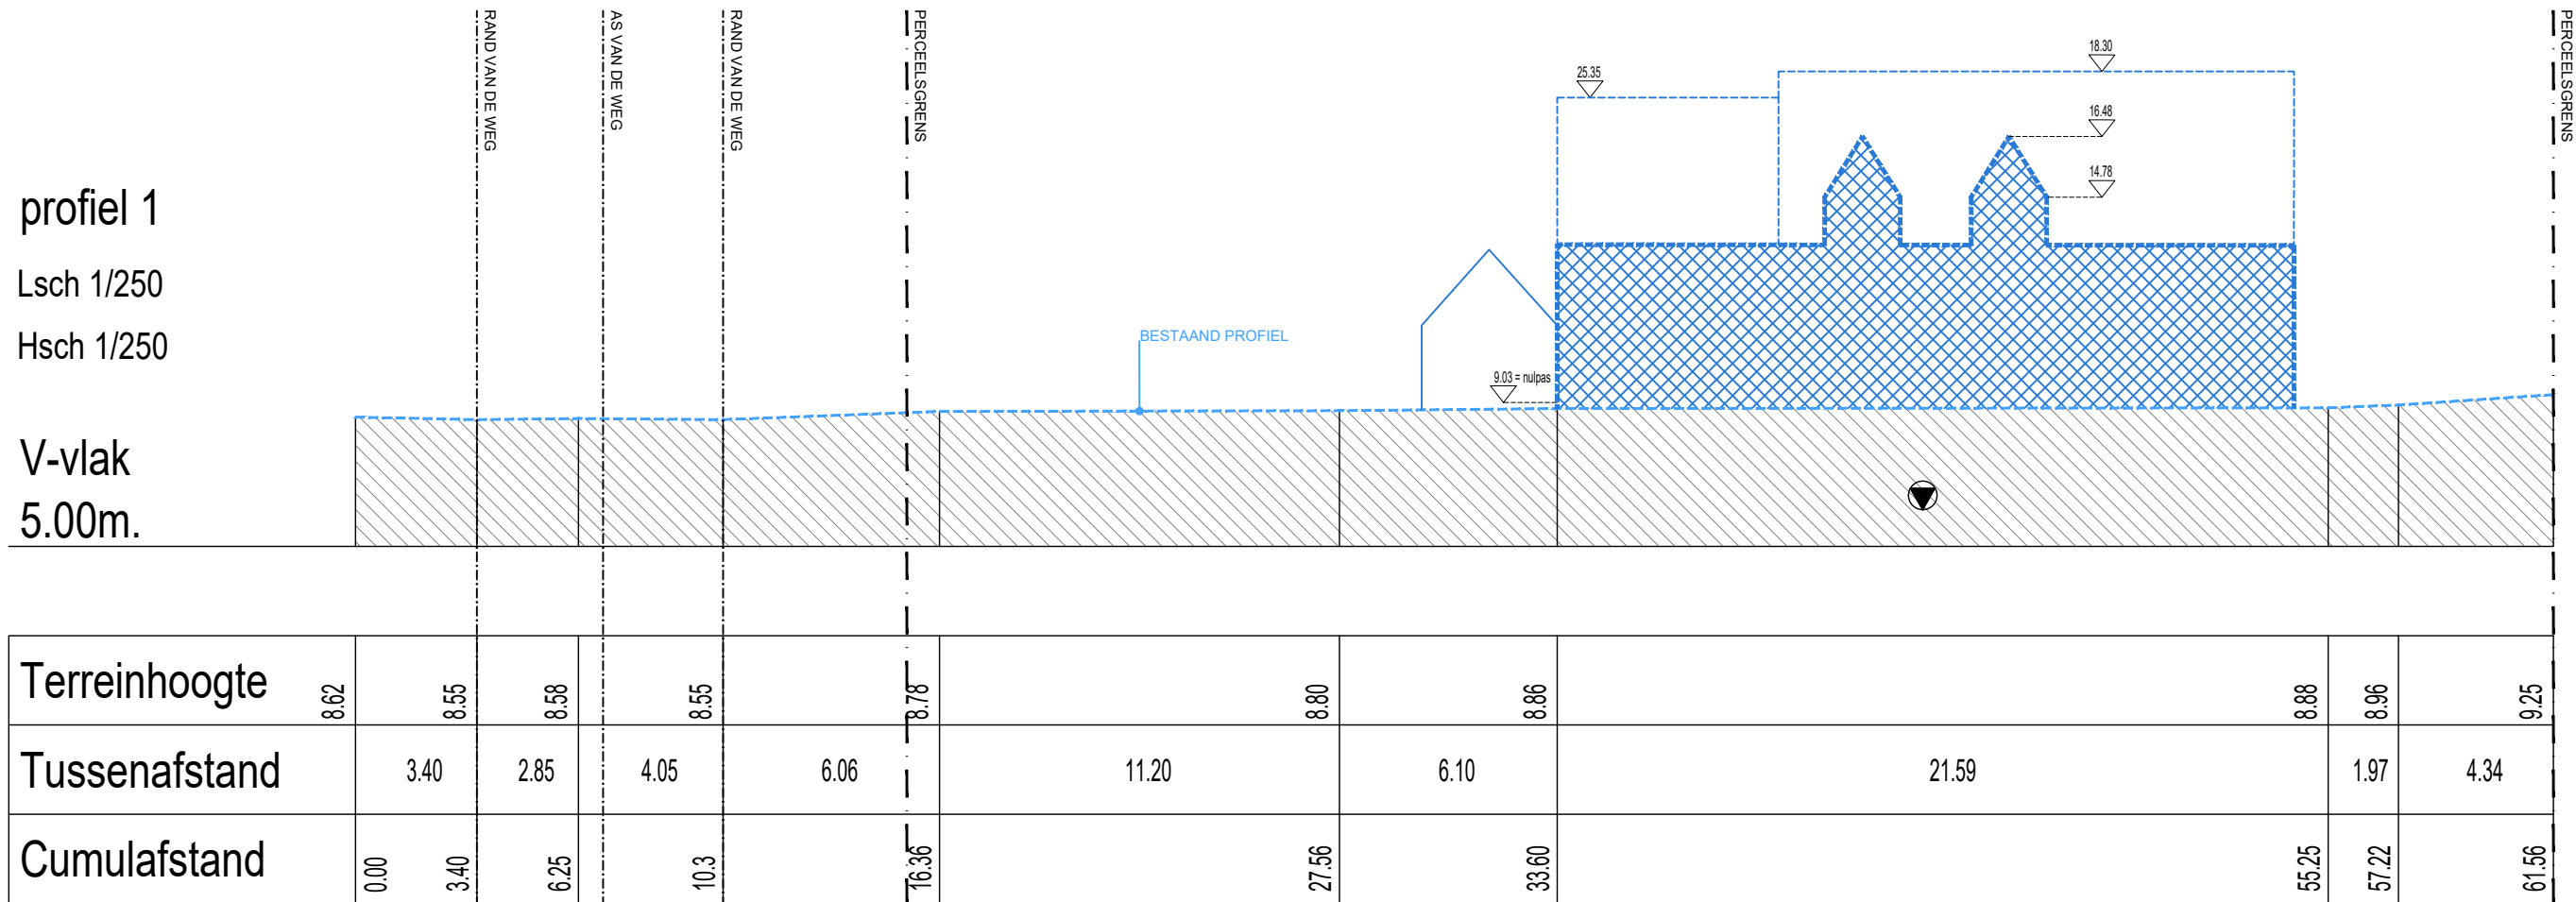

SNEDE **TERREINPROFIEL T1T1'**
 BESTAANDE SITUATIE

----- bestaand terreinprofiel

Schaal: 1:200



DATUM
 08 07 2024

OPDRACHTGEVER
 Mevr. Lemaitre Kristien
 Berkenhof 8
 9820 Merelbeke

BOUWPLAATS
 Vogelheide 32
 9052 Zwijnaarde

C A S | ARCHITECTEN