


profiel 1
Lsch 1/250
Hsch 1/250

V-vlak
5.00m.

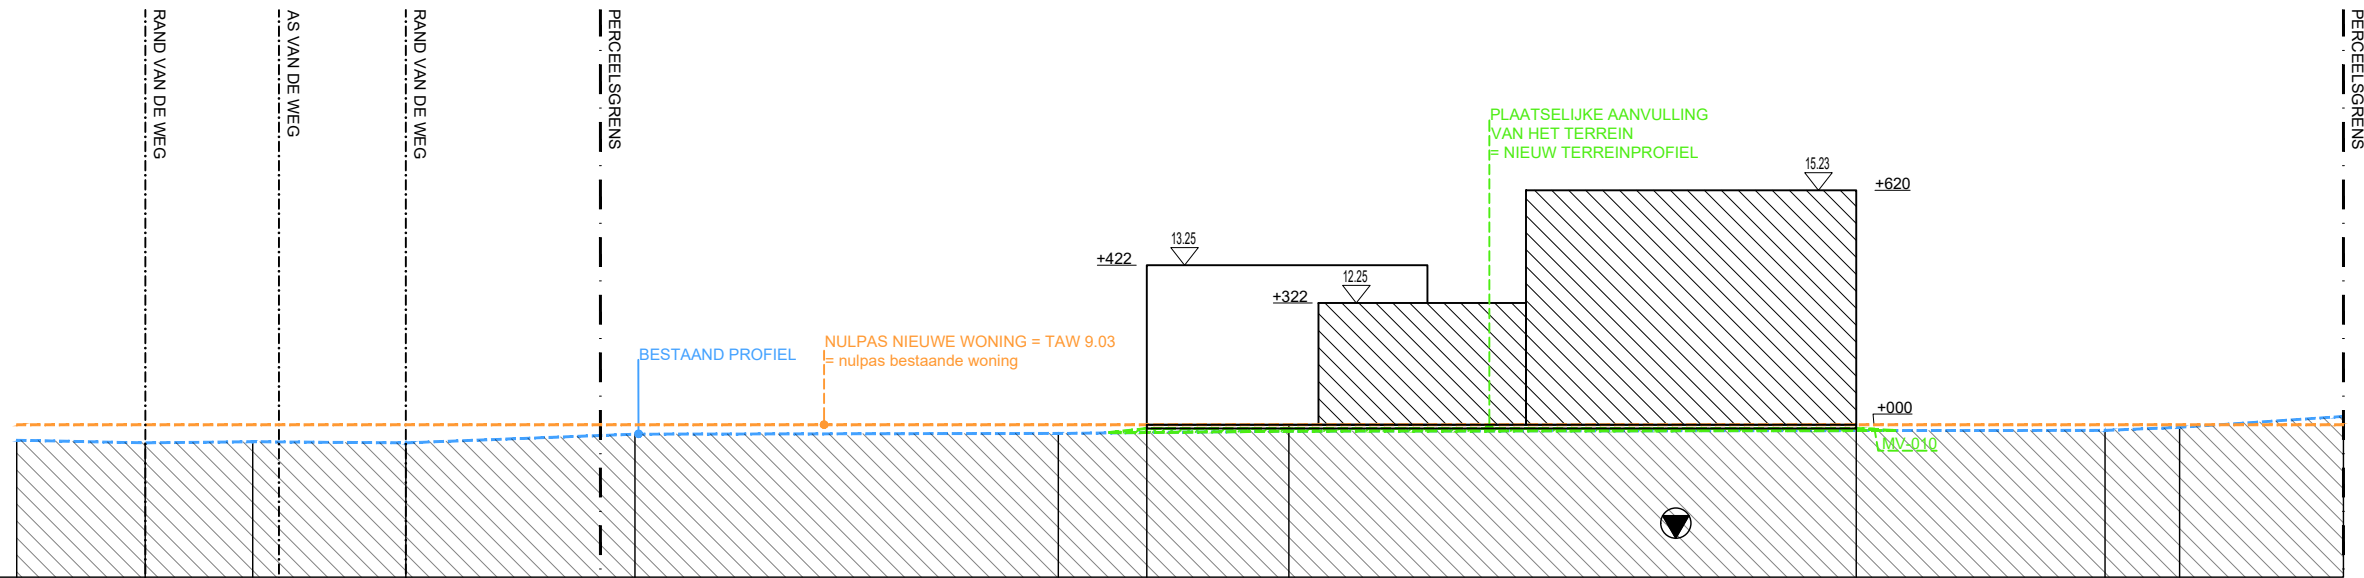

Terreinhoogte	8.62	8.55	8.58	8.55	8.78		8.80	9.03	9.03		9.03		8.88	8.96	9.25
Tussenafstand		3.40	2.85	4.05	6.06		11.20	2.34	3.76		15.01		6.58	1.97	4.34
Cumulafstand	0.00	3.40	6.25	10.3	16.36		27.56	29.90	33.66		48.67		55.25	57.22	61.56

SNEDE **TERREINPROFIEL T1T1'**
NIEUWE SITUATIE

- bestaand terreinprofiel
- nulpas nieuwe woning = TAW 9.03
- plaatselijke aanvulling van het terrein

Schaal: 1:200



DATUM
08 07 2024

OPDRACHTGEVER
Mevr. Lemaitre Kristien
Berkenhof 8
9820 Merelbeke

BOUWPLAATS
Vogelheide 32
9052 Zwijnaarde

C A S | ARCHITECTEN