


# ZIE BIJZONDERE VOORWAARDE(N)

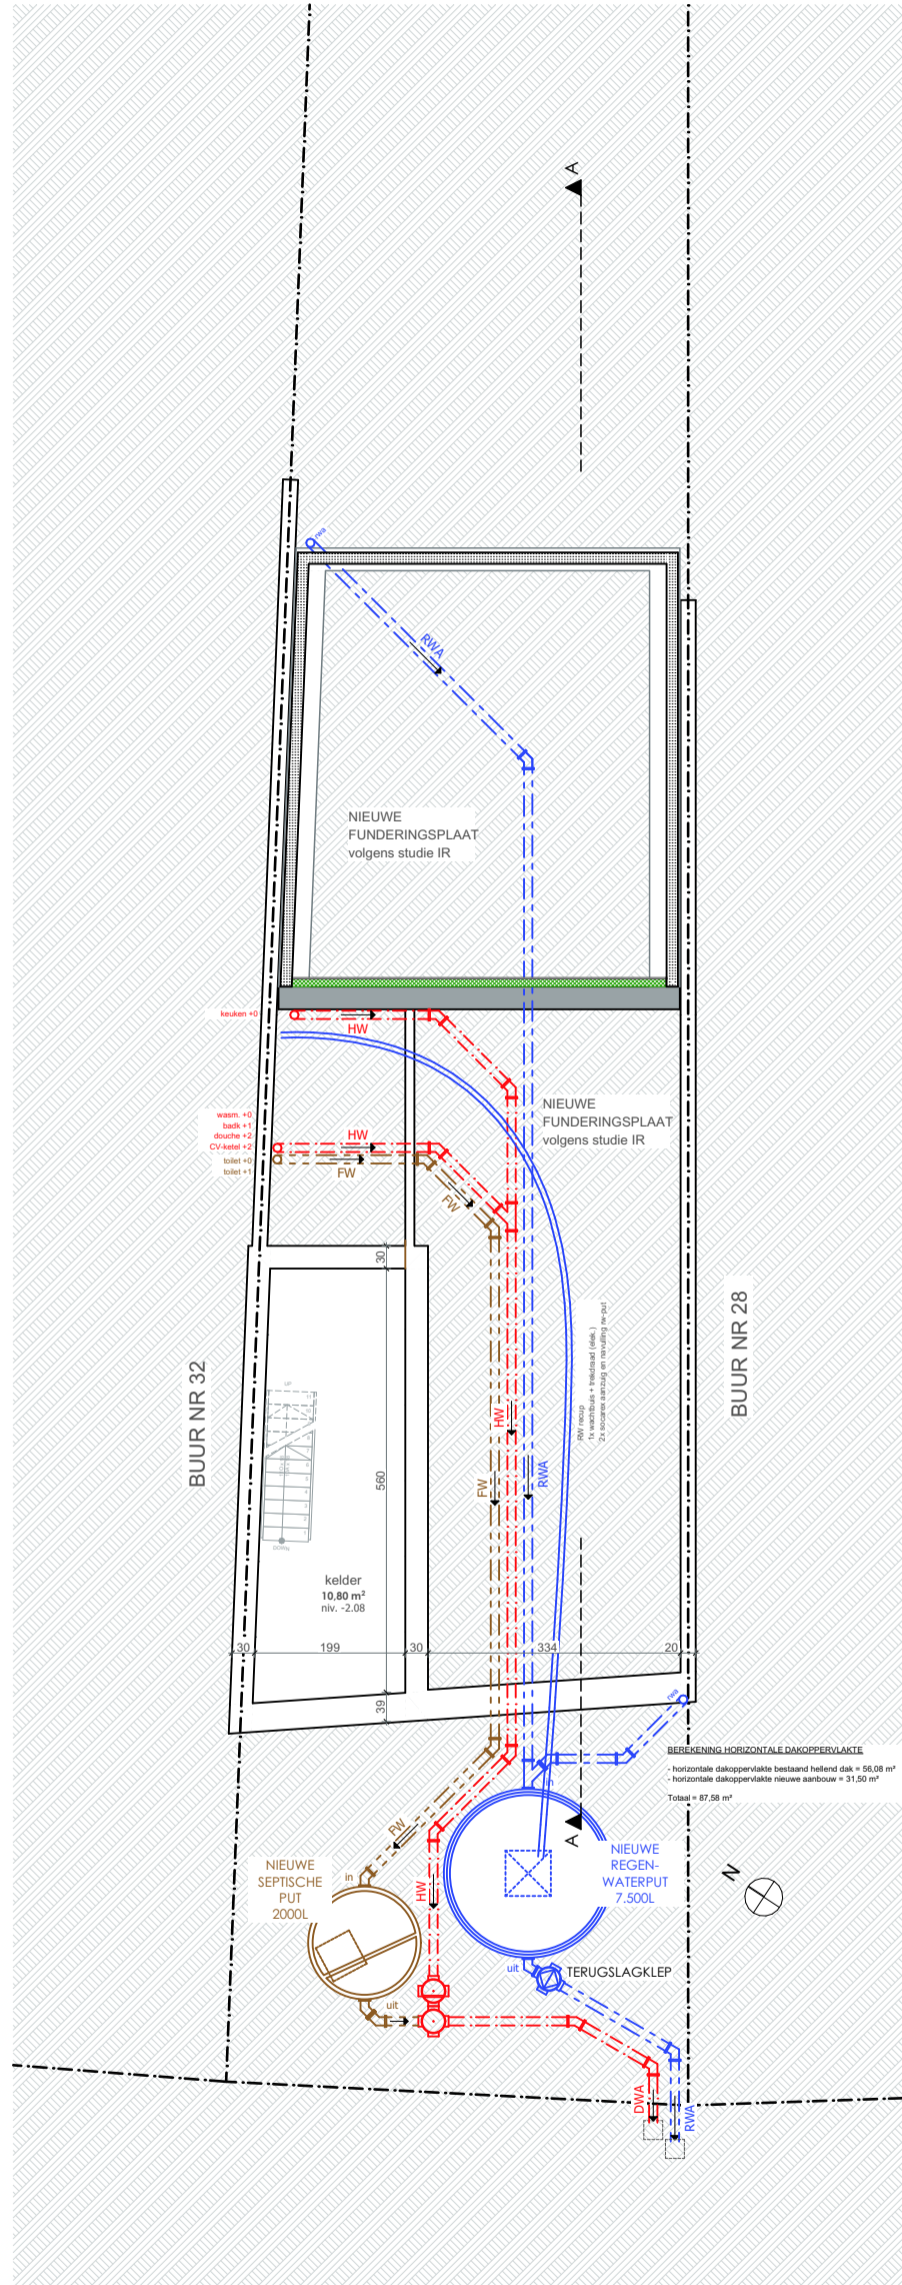

Katrien Van Eeckhoudt  
architect

Meulesteedsesteenweg 387 | B 9000 Gent  
T 0486 86 50 57 E katrien\_ve@yahoo.com  
BTW BE 0879 728 929

stedenbouwkundige vergunningsaanvraag

Koen Eeckhout  
Werkstraat 30  
9000 Gent

BA\_WERK\_P\_N\_-01

datum: 18/06/2024 schaal: 1:100