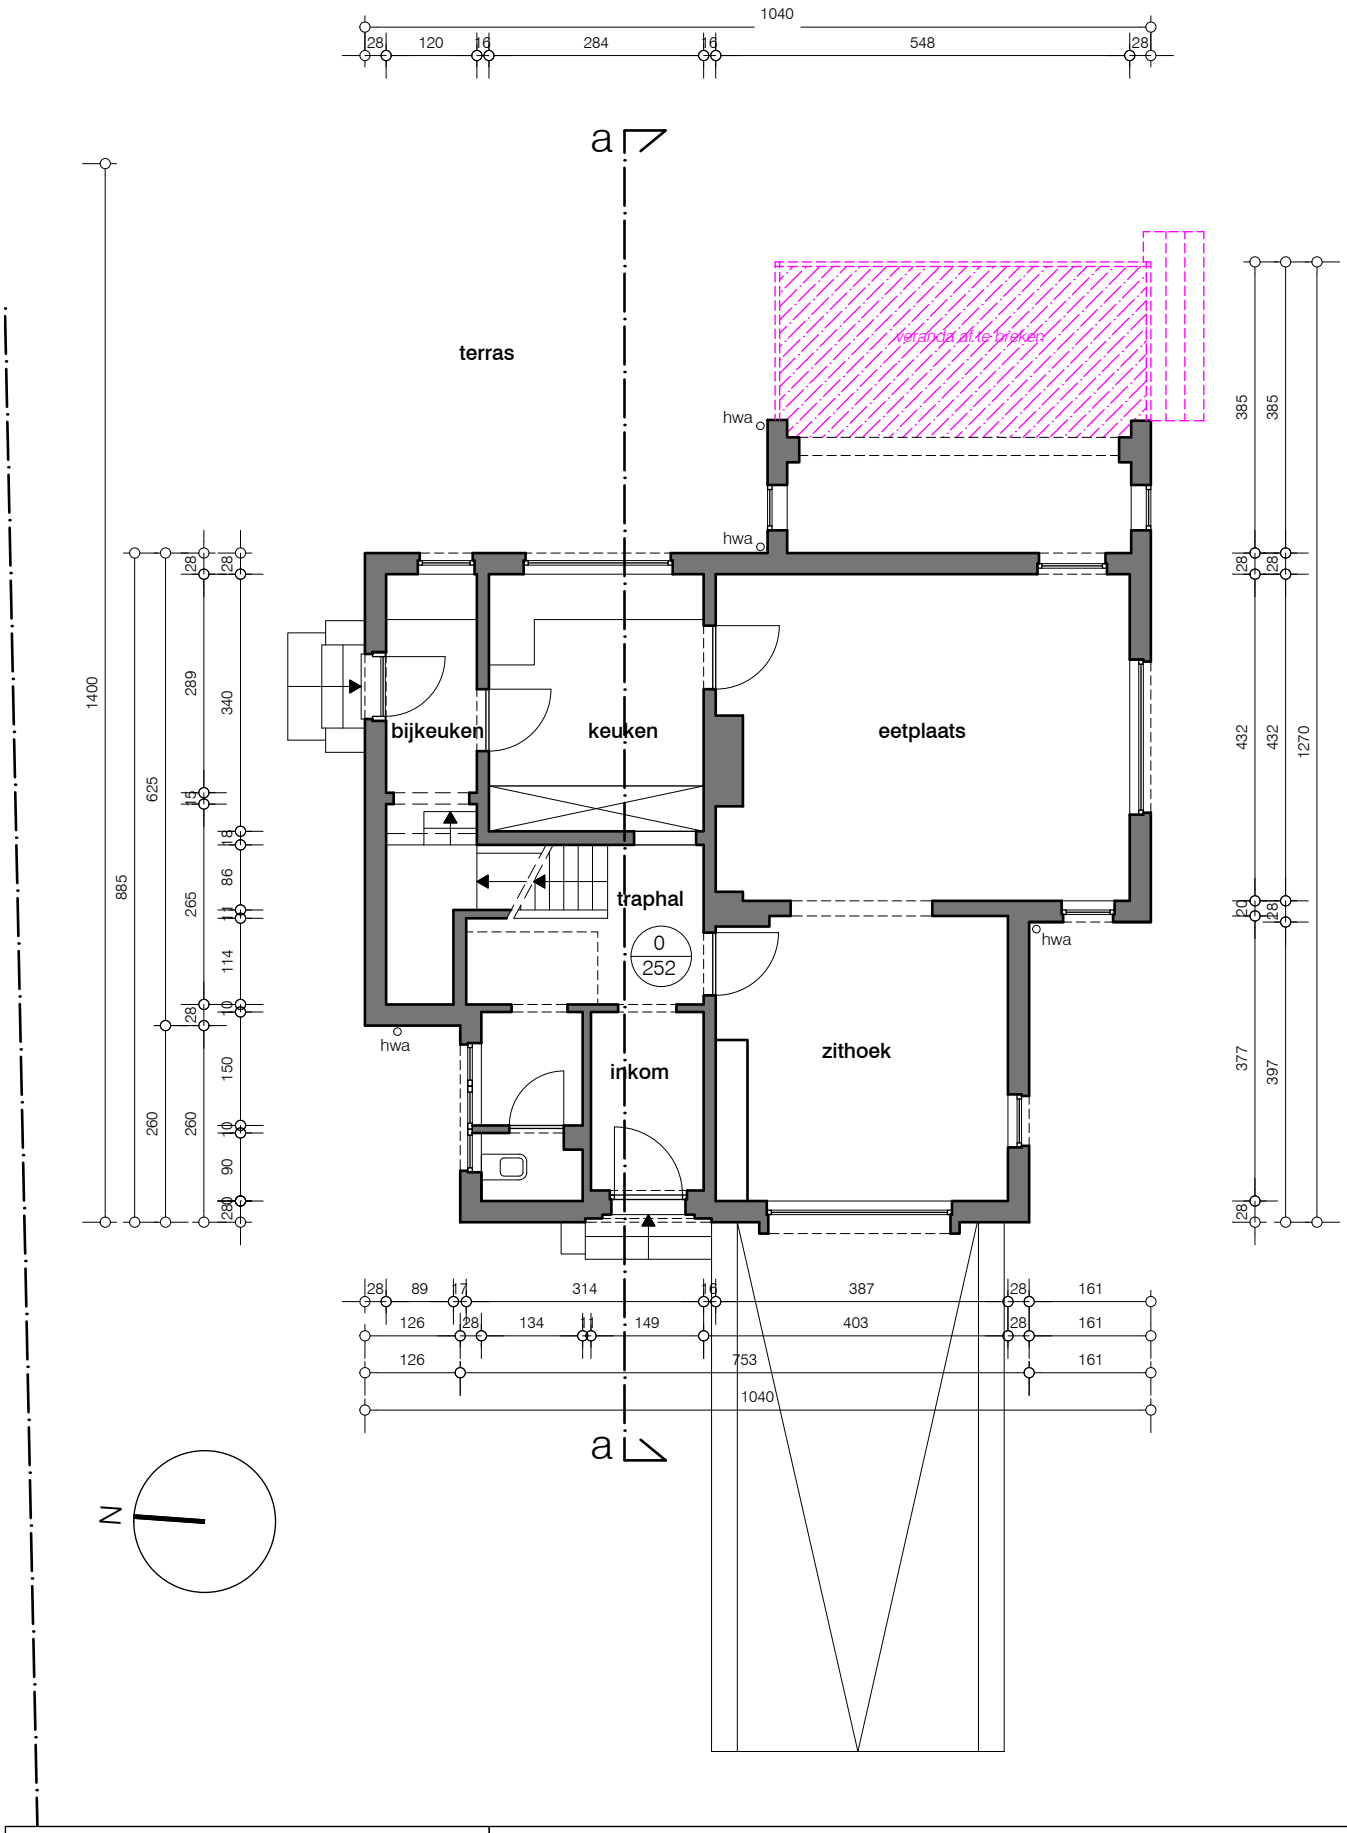

antico architecture
koersenstraat 36 - 9000 gent
tel / fax 09 335 85 97
e-mail info@anticoarchitecture.be

UITBREIDEN VAN EEN VRIJSTAANDE WONING
EN REGULARISEREN VAN EEN DAKKAPEL

Dhr. en mevr. Casano - Slight
Oudenaardsesteenweg 103, 9000 Gent
tel. 0479 337244

16.06.2024

bestaande toestand
gelijkvloers

0 1 5