


**ZIE BIJZONDERE  
VOORWAARDE(N)**

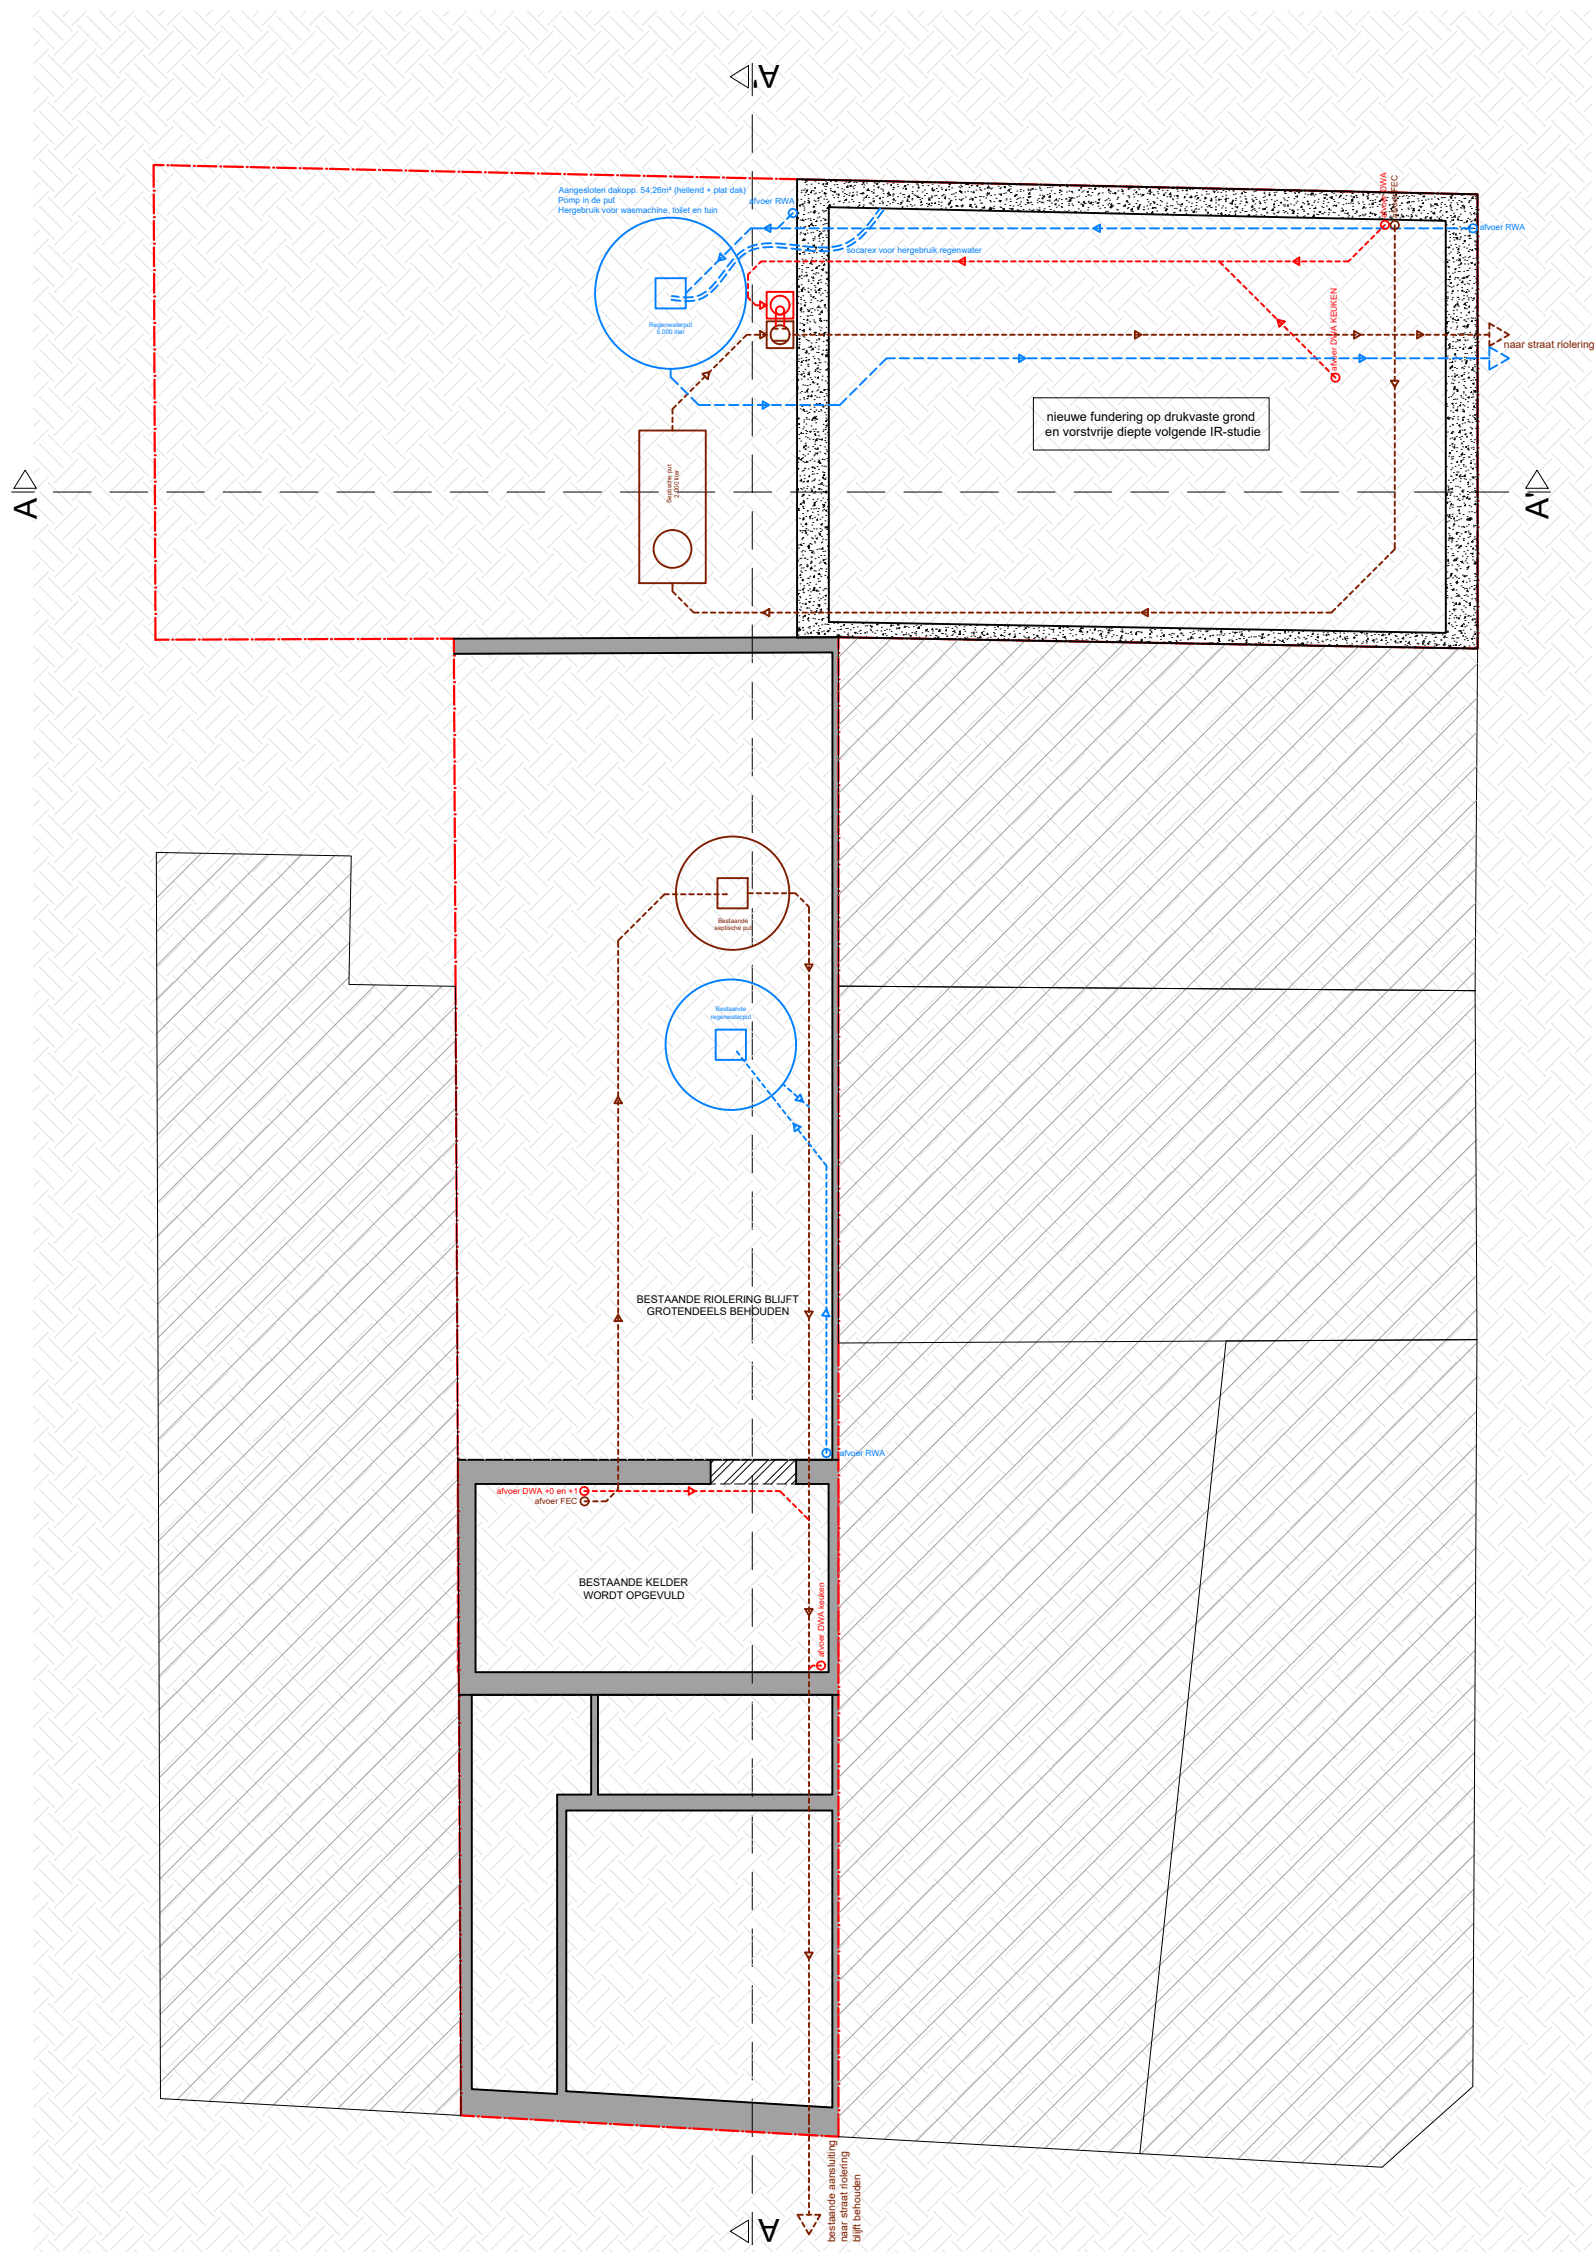

planinhoud  
**Kelder**  
 Nieuwe toestand  
 dossier  
 Brugsesteenweg 270  
 9000 Gent

stabiliteit  
 stabiliteitswerken uit te voeren volgens studie ingenieur  
 EPB, veiligheid & ventilatie  
 verplichte aanstelling van een veiligheidscoördinator, EPB- en ventilatieverslaggever

maatvoering  
 Deze plannen zijn opgesteld als principetekeningen, de afmetingen zijn richtinggevend. Alle documenten en maten dienen vooraf en tijdens de werken gecontroleerd te worden. Alle afwijkingen dienen gemeld te worden aan de architect en opdrachtgever. Deze plannen zijn onder voorbehoud van stabiliteitsstudie en technieken.

plan 1/1  
 schaal 1/100  
 datum 28/06/2024

