


**ZIE BIJZONDERE  
VOORWAARDE(N)**

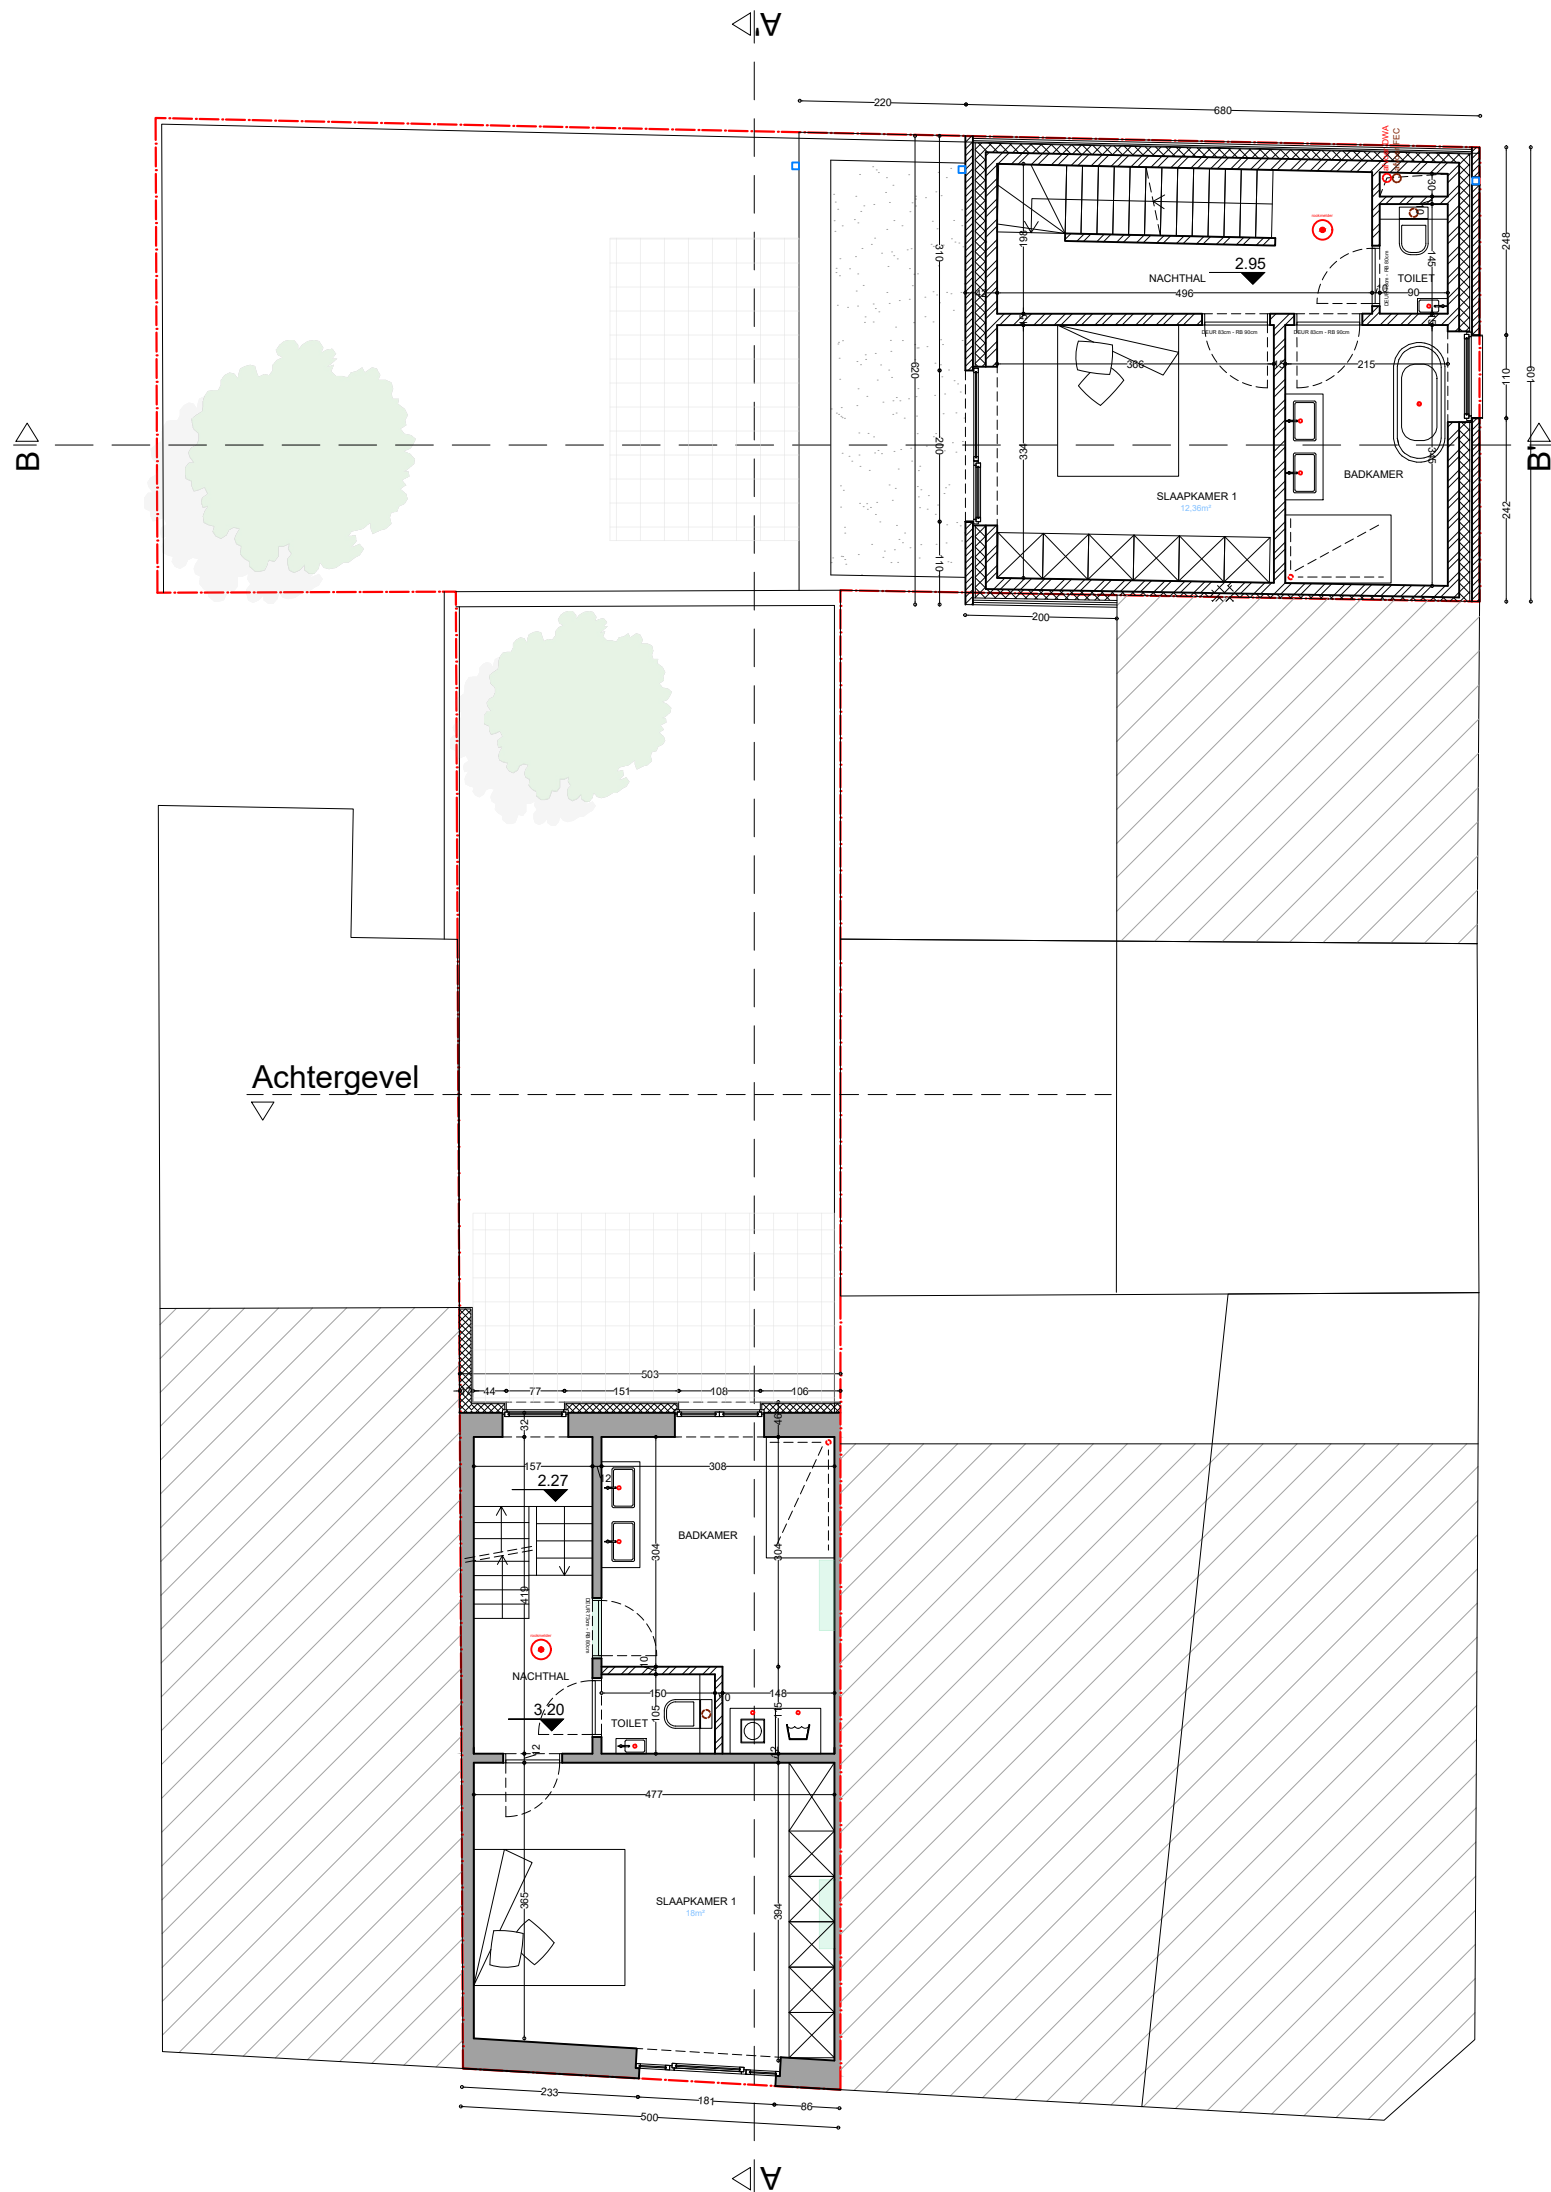

planinhoud

Eerste verdieping  
Nieuwe toestand

dossier

Brugsesteenweg 270  
9000 Gent

stabiliteit  
stabiliteitswerken uit te voeren volgens studie ingenieur

EPB, veiligheid & ventilatie  
verplichte aanstelling van een veiligheidscoördinator, EPB- en ventilatieverslaggever

maatscheping  
Deze plannen zijn opgesteld als principetekeningen, de afmetingen zijn richtinggevend. Alle documenten en maten dienen vooraf en tijdens de werken gecontroleerd te worden. Alle afwijkingen dienen gemeld te worden aan de architect en opdrachtgever. Deze plannen zijn onder voorbehoud van stabiliteitsstudie en technieken.

plan  
1/1

schaal  
1/100

datum  
28/06/2024

