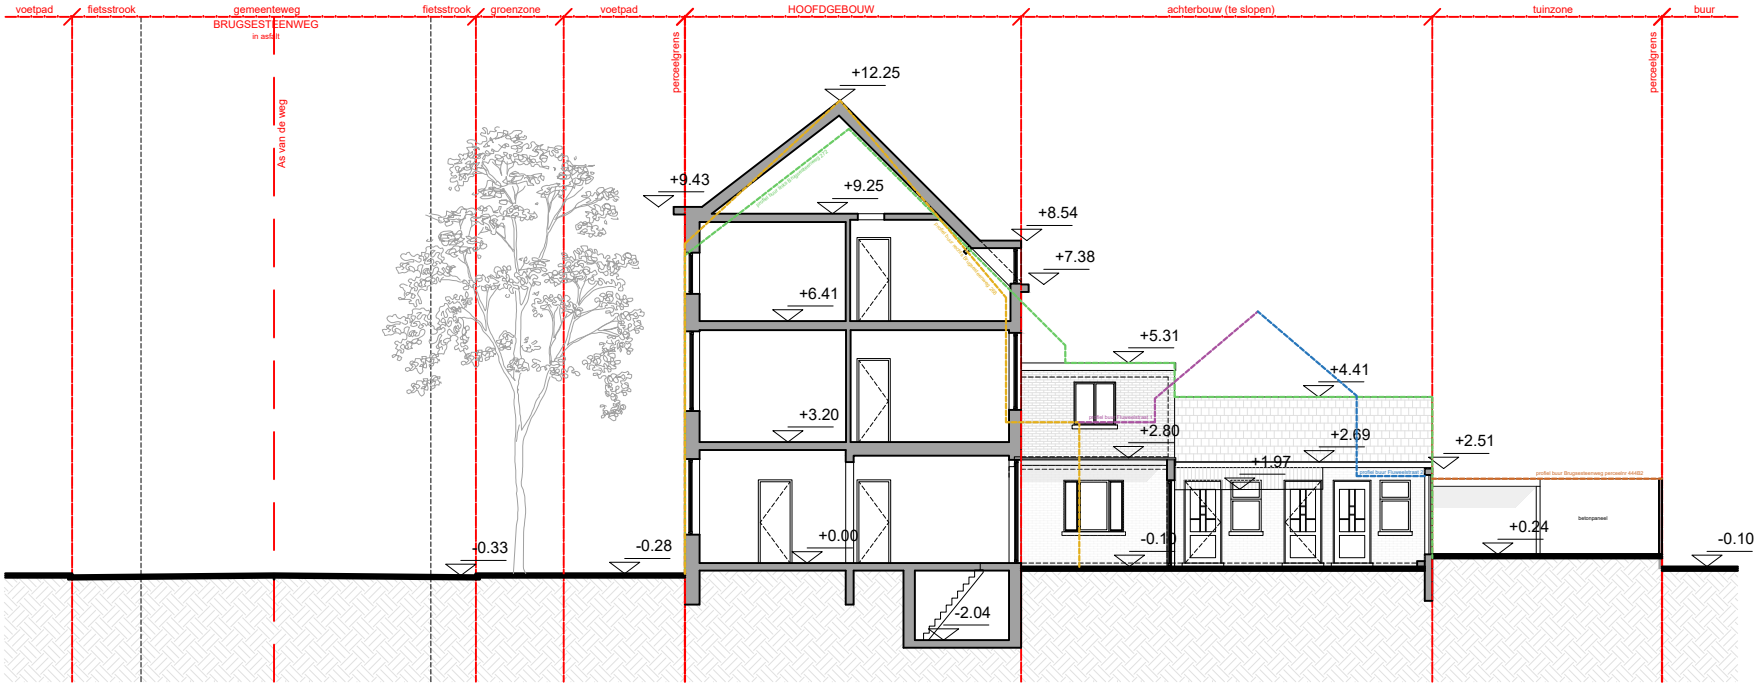

profiel buur links Brugsesteenweg 272
profiel buur rechts Brugsesteenweg 268
profiel buur Fluweelstraat 1
profiel buur Fluweelstraat 2
profiel buur Brugsesteenweg perceelnr 444B2

planinhoud

Terreinprofiel 1

Bestaande toestand

dossier

Brugsesteenweg 270

9000 Gent

0 1 2 3 4 5 6 7 8 9 10

stabiliteit
stabiliteitswerken uit te voeren volgens studie ingenieur

EPB, veiligheid & veiligheid
verplichte aanstelling van een veiligheidscoördinator, EPB- en ventilatieenergiegeneur

meetvoering
Deze plannen zijn opgesteld als principetekeningen, de afmetingen zijn richtgevend. Alle documenten en maten dienen voorzif en bijlans de werken gecontroleerd te worden. Alle afwijkingen dienen gemeld te worden aan de architect en opdrachtgever. Deze plannen zijn onder voorbehoud van stabiliteitsstudie en technieken.

plan	*schaal*	*datum*
1/1	1/200	28/06/2024

VERTONGEN ARCHITECTEN