


ZIE BIJZONDERE VOORWAARDE(N)



profiel buur Fluweelstraat 2

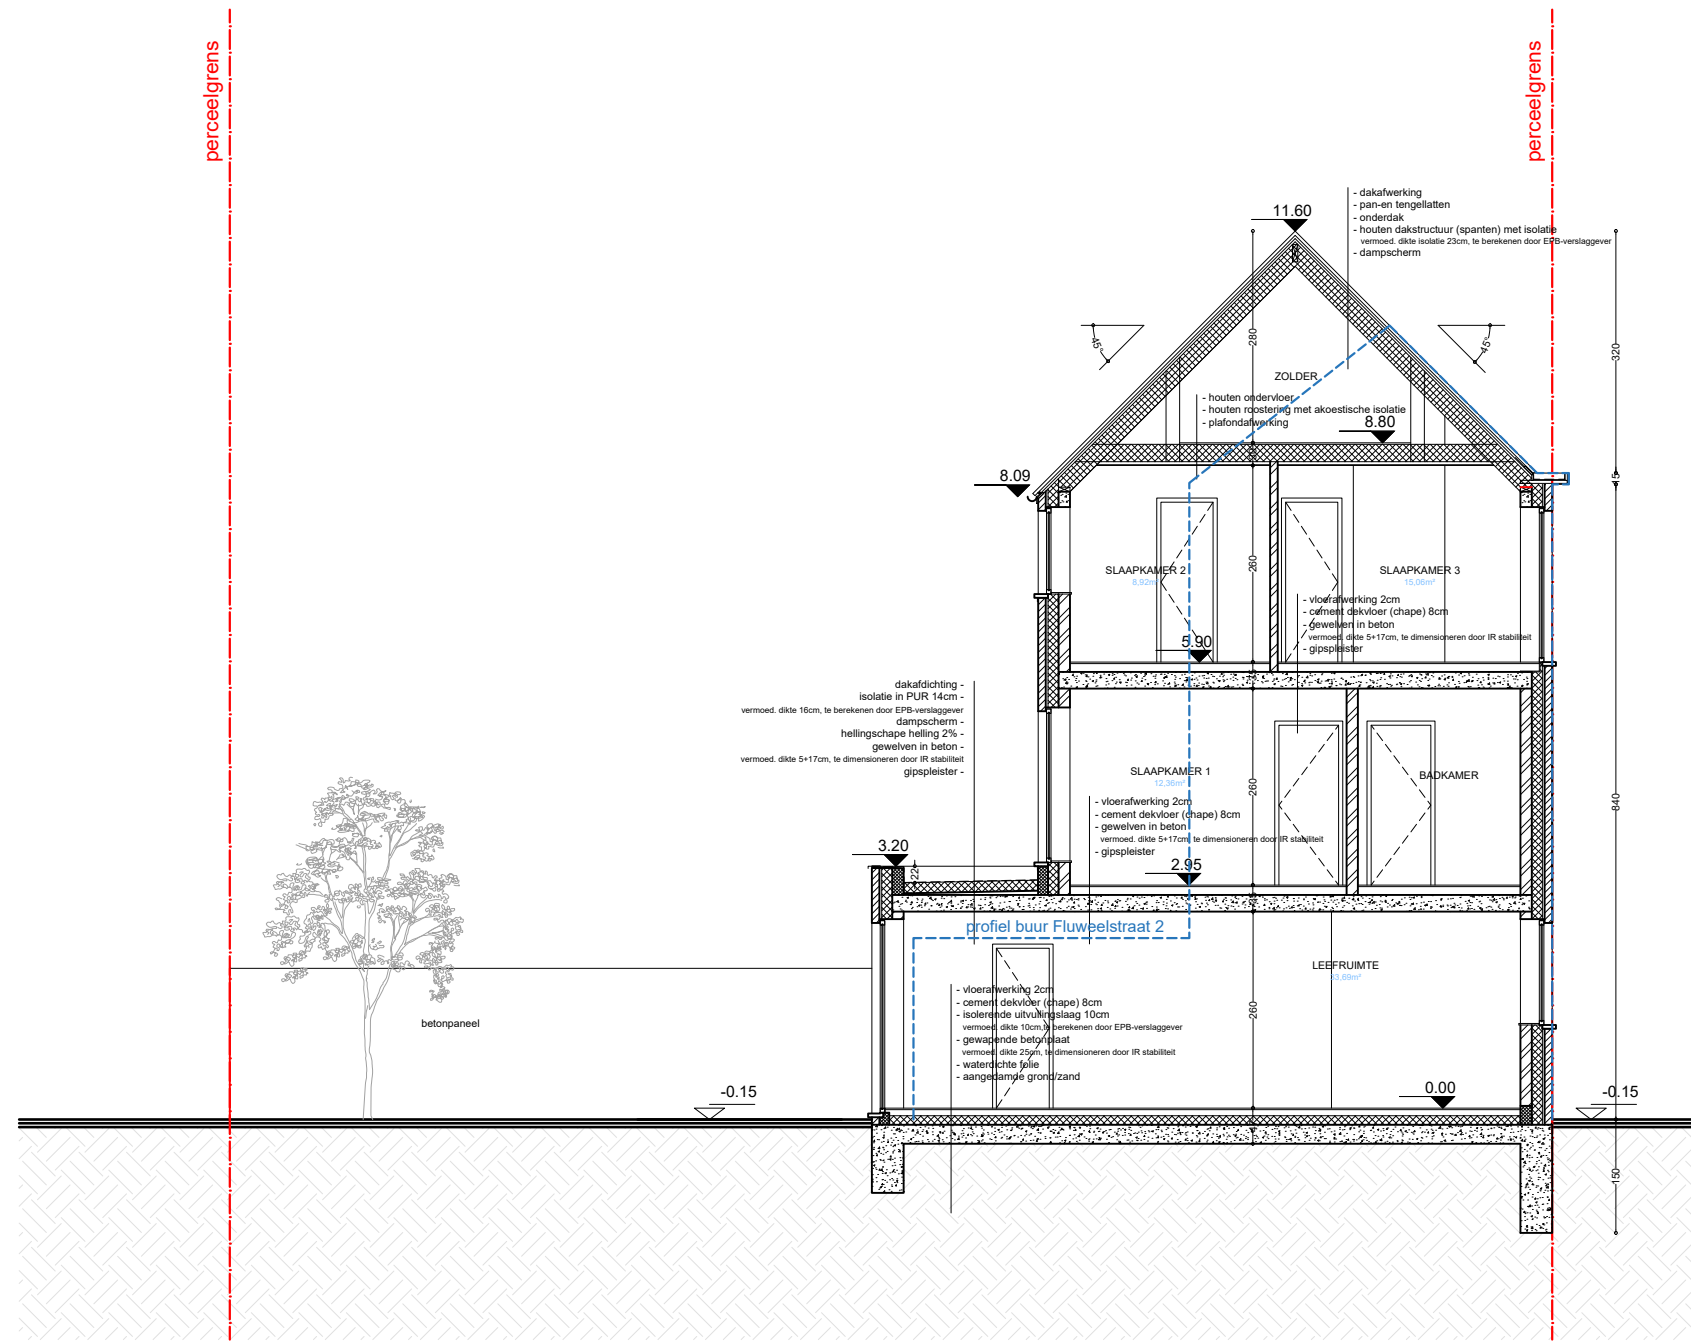

planinhoud
Snede BB
 Nieuwe toestand
dossier
 Brugsesteenweg 270
 9000 Gent

stabiliteit
 stabiliteitswerken uit te voeren volgens studie ingenieur
 EPB, veiligheid & ventilatie
 verplichte aanstelling van een veiligheidscoördinator, EPB- en ventilatieverslaggever
maatvoering
 Deze plannen zijn opgesteld als principetekeningen, de afmetingen zijn richtgevend. Alle documenten en maten dienen vooraf en tijdens de werken gecontroleerd te worden. Alle afwijkingen dienen gemeld te worden aan de architect en opdrachtgever. Deze plannen zijn onder voorbehoud van stabiliteitsstudie en technieken.

<i>plan</i> 1/1	<i>schaal</i> 1/100	<i>datum</i> 28/06/2024	
--------------------	------------------------	----------------------------	--