


# ZIE BIJZONDERE VOORWAARDE(N)

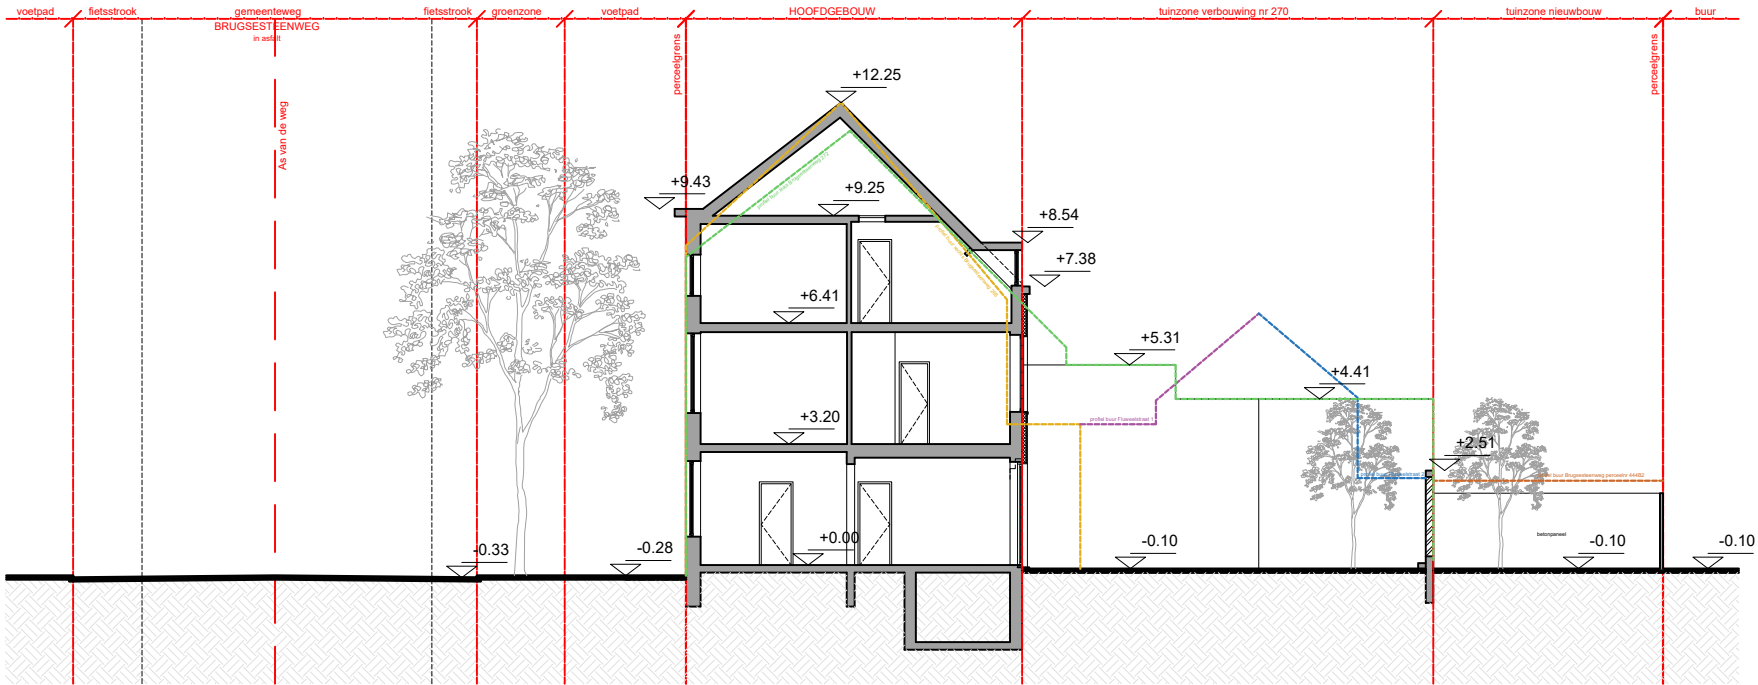

- profiel buur links Brugsesteenweg 272
- profiel buur rechts Brugsesteenweg 208
- profiel buur Fluweelstraat 1
- profiel buur Fluweelstraat 2
- profiel buur Brugsesteenweg perceelnr 44492

plankinhoud  
**Terreinprofiel 1**  
 Nieuwe bestand  
 dossier  
 Brugsesteenweg 270  
 9000 Gent

0 1 2 3 4 5 6 7 8 9 10		ZfE, veiligheids & vestigings	
profiel		verplichte aanwijzing van een veiligheidscontourlijn, DfE en vestigingscontourlijn	
aansprakelijkheid		Deze planvorm is niet gebonden aan de afgeleverde 3D-visualisatie. Alle afmetingen en materialen zijn te controleren op de werf. Het ontwerp is gebaseerd op de bestaande situatie en kan wijzigingen ondergaan.	
plan	1/1	schaal	1/200
datum	28/06/2024		