

LEGENDE


- huidig terreinprofiel
- toekomstig terreinprofiel

terreinprofielen werden getekend tov binnenpas woning!


1 meter 5 meter 10 meter

schaal : 1/200

DOORSNEDE A-A' BESTAANDE DOORSNEDE TERREIN
 schaal 1/200

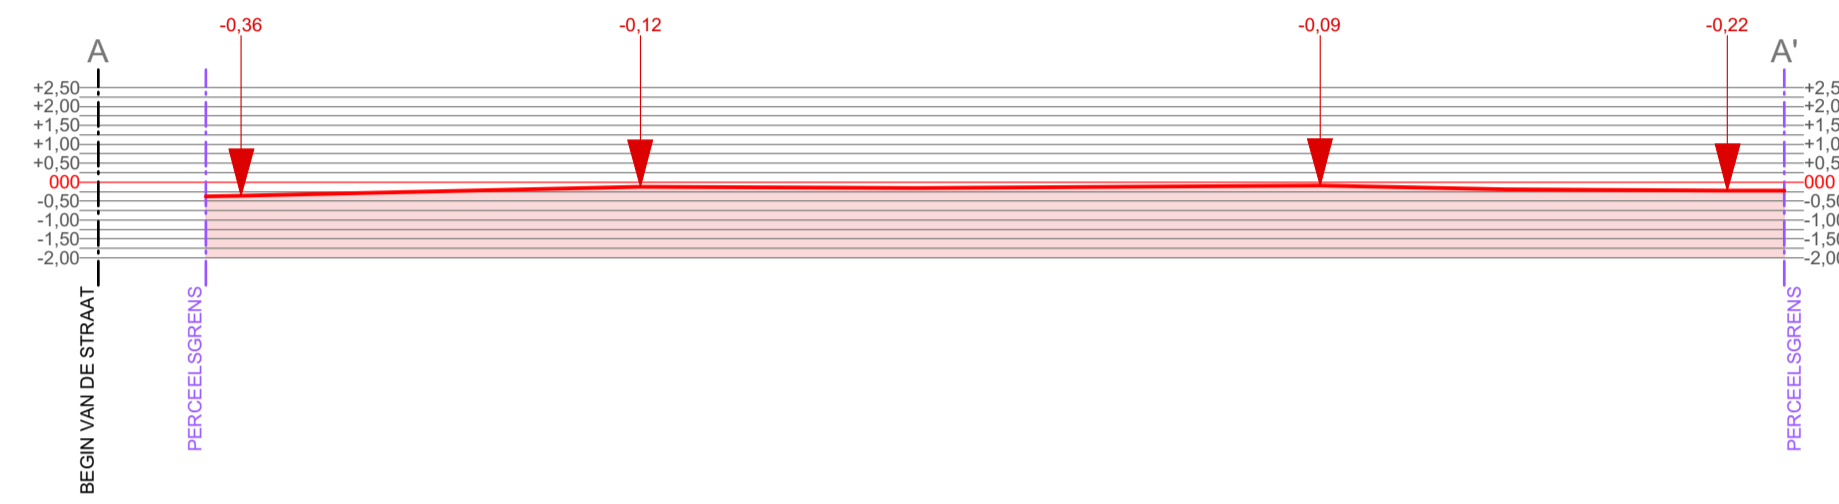

DOORSNEDE A-A' TE REALISEREN DOORSNEDE TERREIN
 schaal 1/200

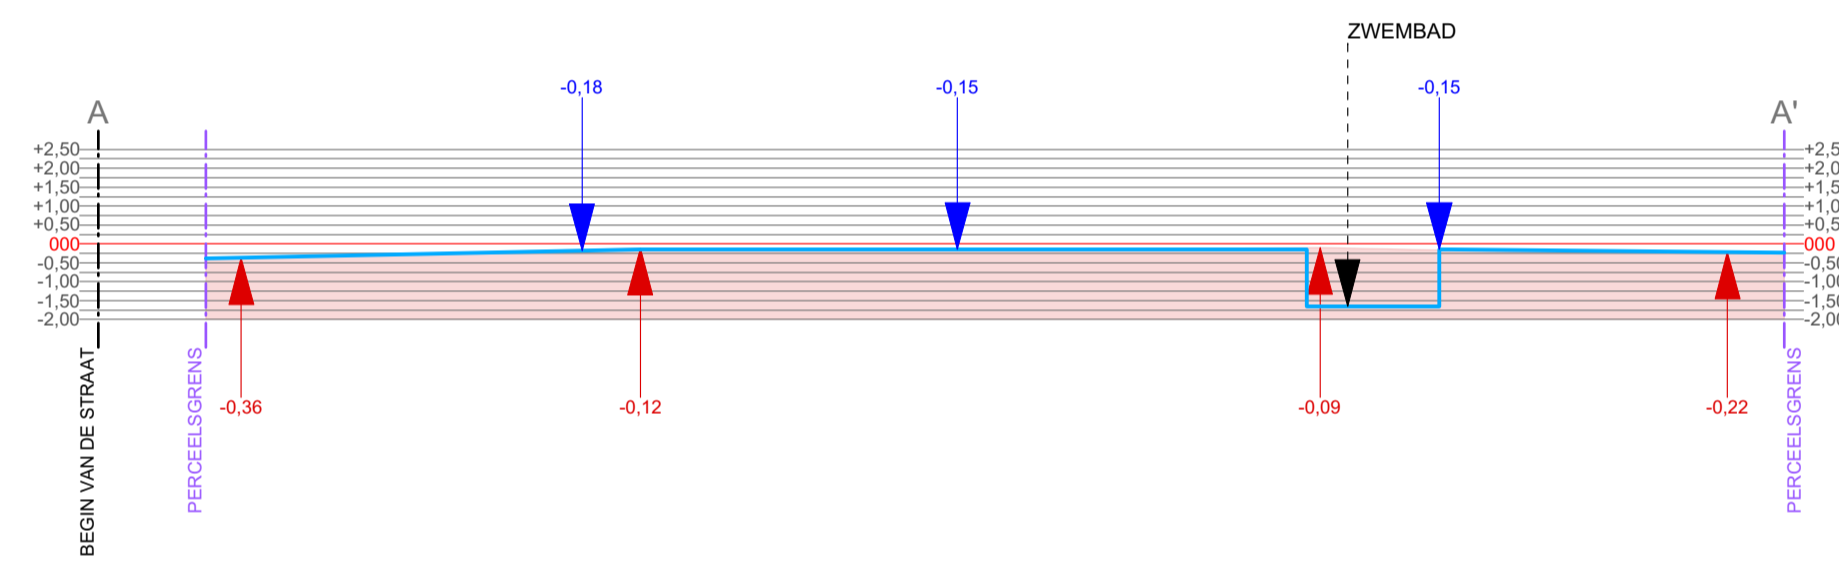

**ZIE BIJZONDERE
 VOORWAARDE(N)**

23-040

opdrachtgever

Dhr. & Mevr. Geurts - de Staute
 Koraalwortelstraat 1
 9041 Oostakker
 0474985314

bouwplaats

Koraalwortelstraat 1
 9041 Oostakker

fase

Aanvraag omgevingsproject

doorsnede
 formaat A1
 schaal 1/200
 30/05/2024

nummer b/o.v./oostgeurts/informatie