


WONING
 Schoonzichtstraat 33A Gent 9051
 25e afd, sec.: B, nr.:269/D3

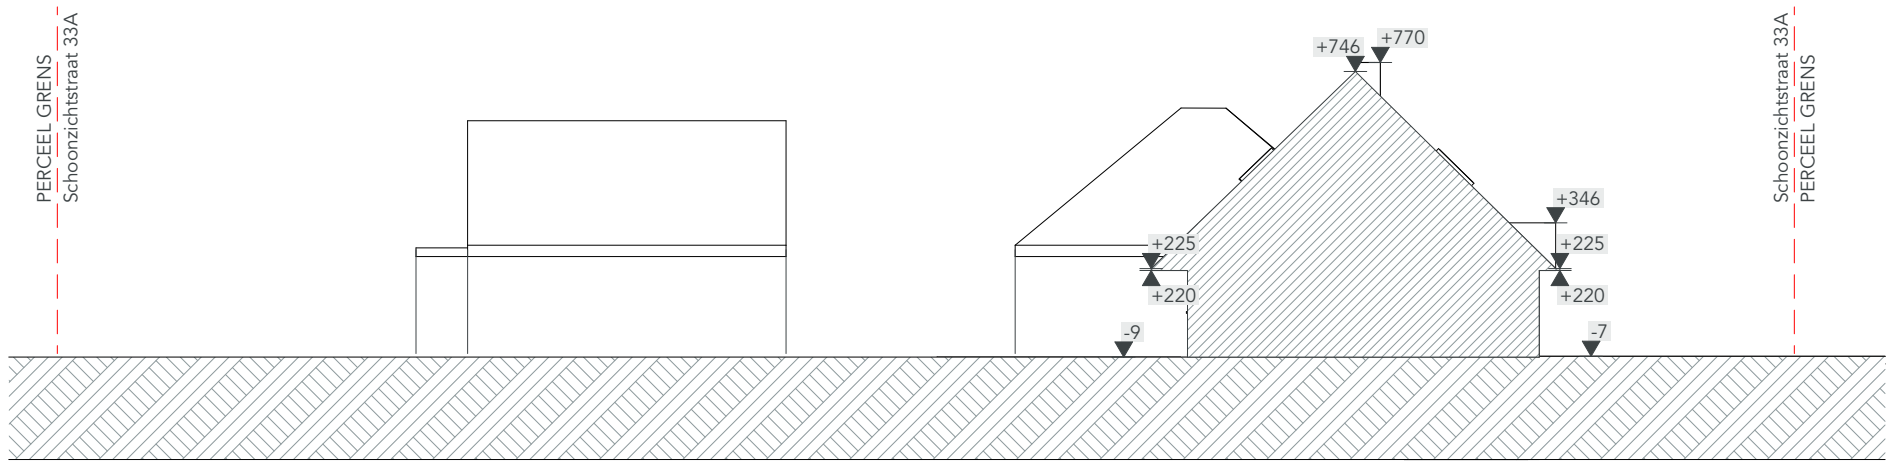

0 1 2 3 4
 BT Terreinprofiel

DOSSIER 2418_SCHO 33	ONTWERP VERBOUWEN VAN EEN OPEN BEBOUWING	BOUWHEER Naam opdrachtgever Straat opdrachtgever 0000 Stad opdrachtgever Telefoon opdrachtgever	ARCHITECT COWORK architecten BV ov BVBA Ijzerweglaan 5 9050 Gent 09/278.55.67 info@coworkarchitecten.be	INHOUD BT Terreinprofiel
FASE VOORONTWERP	BOUWPLAATS Schoonzichtstraat 33A 9051 Gent 25e afd, sec.: B, nr.:269/D3			SCHAAL 1:200
TEKENAAR mk				DATUM 18/07/2024

