



A A N Z I C H T

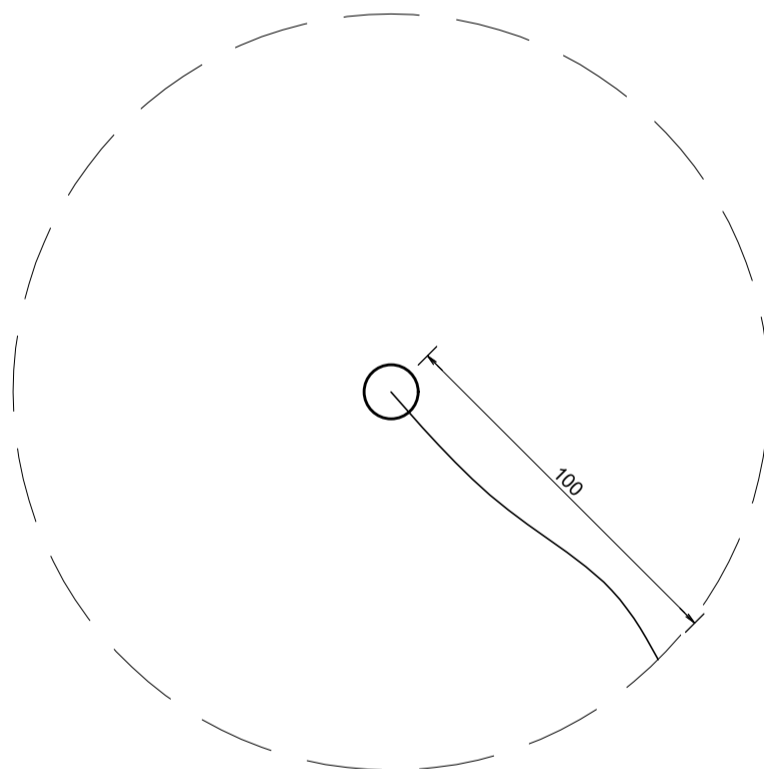

G R O N D P L A N

- OMSCHRIJVING LOGO's 3, 4, 5, 6, 7, 8**
- vrijstaande reclamedrager
 - 6x vlaggen op bestaande masten
 - lengte: 1,00m
 - hoogte: 3,5m, totale hoogte structuur: 9,00m
 - vrije hoogte onder vlag: 5,5m
 - afstand tot perceelsgrens links: 14,00m
 - afstand tot perceelsgrens rechts: 34,70m
 - afstand tot rooilijn: 4,05m

DETAIL LOGO's 3,4,5,6,7,8 NIEUWE TOESTAND

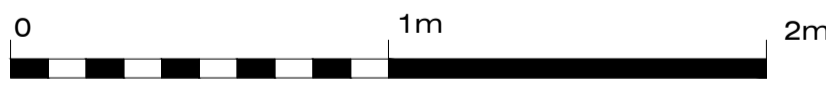

MAATLIJNEN ZIJN IN CM UITGEDRUKT
SCHAAL 1/20