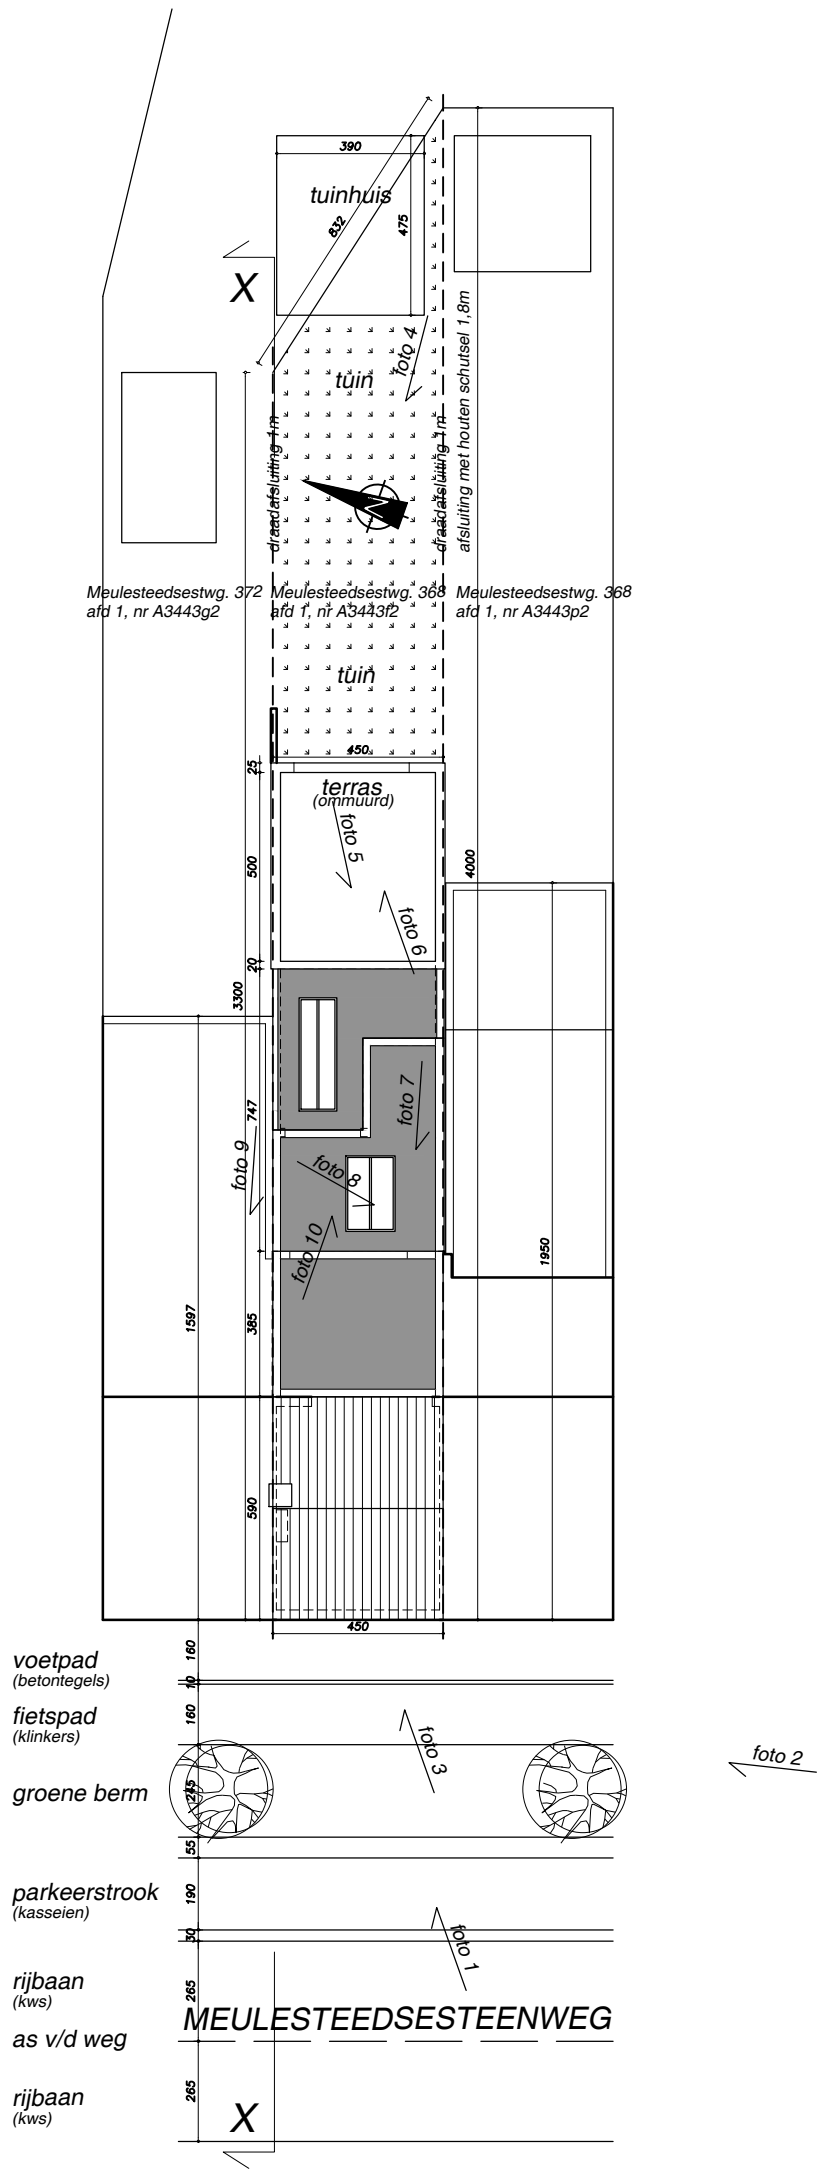

INPLANTINGSPLAN

bestaand

0 10m

1/200