


- 1 rode kleidakpannen
- 2 gevelbekleding natuursteen-look
- 3 bleke handvorm gevelsteen
- 4 donker pvc buitenschrijnwerk
- 5 donkere pvc planchetten

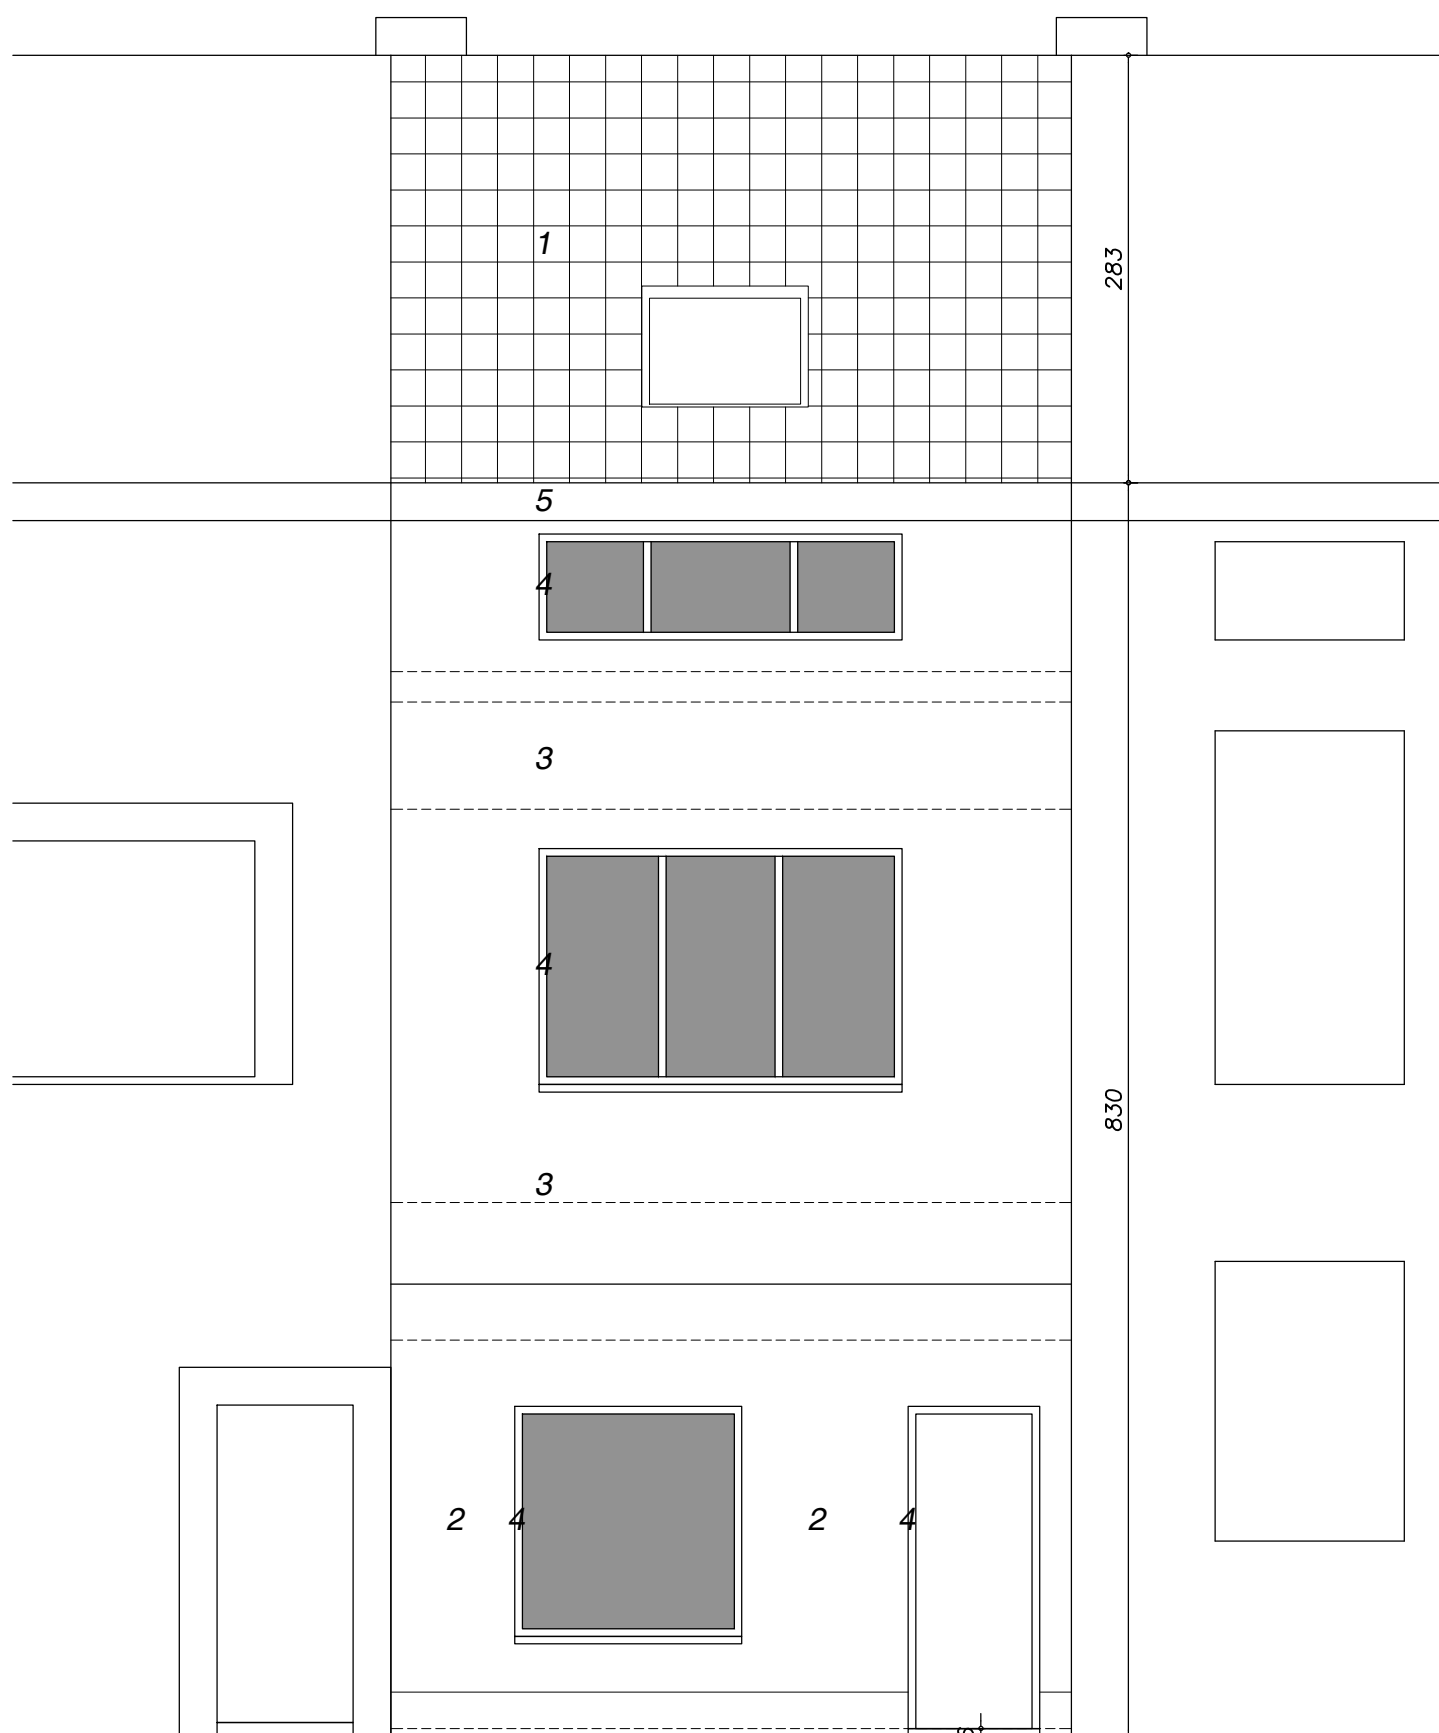

VOORGEVEL

bestaand



1/50