


**MATERIALEN**

- 1. houten schrijnwerk, kleur: natuurlijk bruin
- 2. baksteen, halfsteens verband, kleur: rood-bruin genuanceerd
- 3. dakpannen, kleur: roodbruin
- 4. nokpan, kleur: roodbruin
- 5. zinken goot, kleur: grijs
- 6. dorpel, blauwsteen, kleur: lichtgrijs

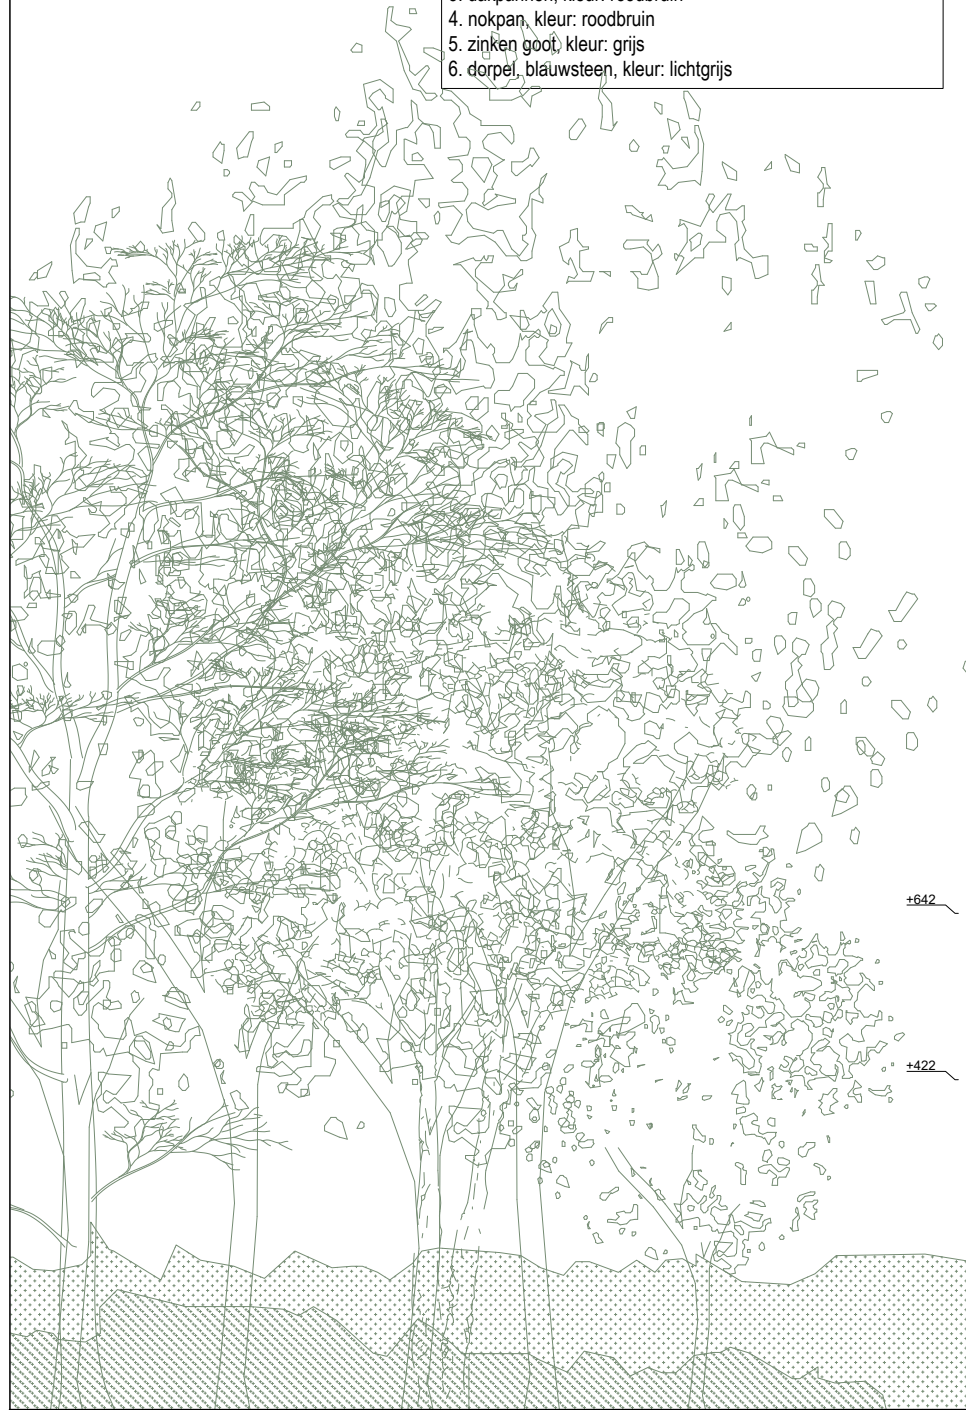

opmeting bestaande toestand opgemeten door een beëdigd landmeter, alle afmetingen worden ter plaatse gecontroleerd door de uitvoerende aannemers, alle stabiliteitsberekeningen worden uitgevoerd door een erkend ingenieur, stabiliteit

**AANZICHT RECHTS**  
BESTAANDE TOESTAND

dossier	Renovatie woning	bouwplaats	Voordries 4 9050 Gentbrugge	opdrachtgever	dh. Darel Torremans & mevr. Stefanie Bernard Kleemburg 32 9050 Gentbrugge	oriëntatie	datum	schaal	architectenbureau	arch. Koen Heijse, ir. arch. Roel Cocquyt & arch. Wannes Philips Gustaaf Callierlaan 35   9000 Gent   T 09 233 18 22 architecten@caan.be   www.caan.be	<b>CAAN</b> ARCHITECTEN
2330 TORREMANS		VOORDRIES		TORREMANS - BERNARD			13.05.2024	1:100	<b>CAANARCHITECTEN</b>		