
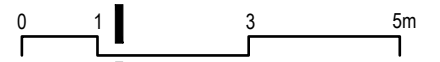


PERCEELSGRENS

PERCEELSGRENS

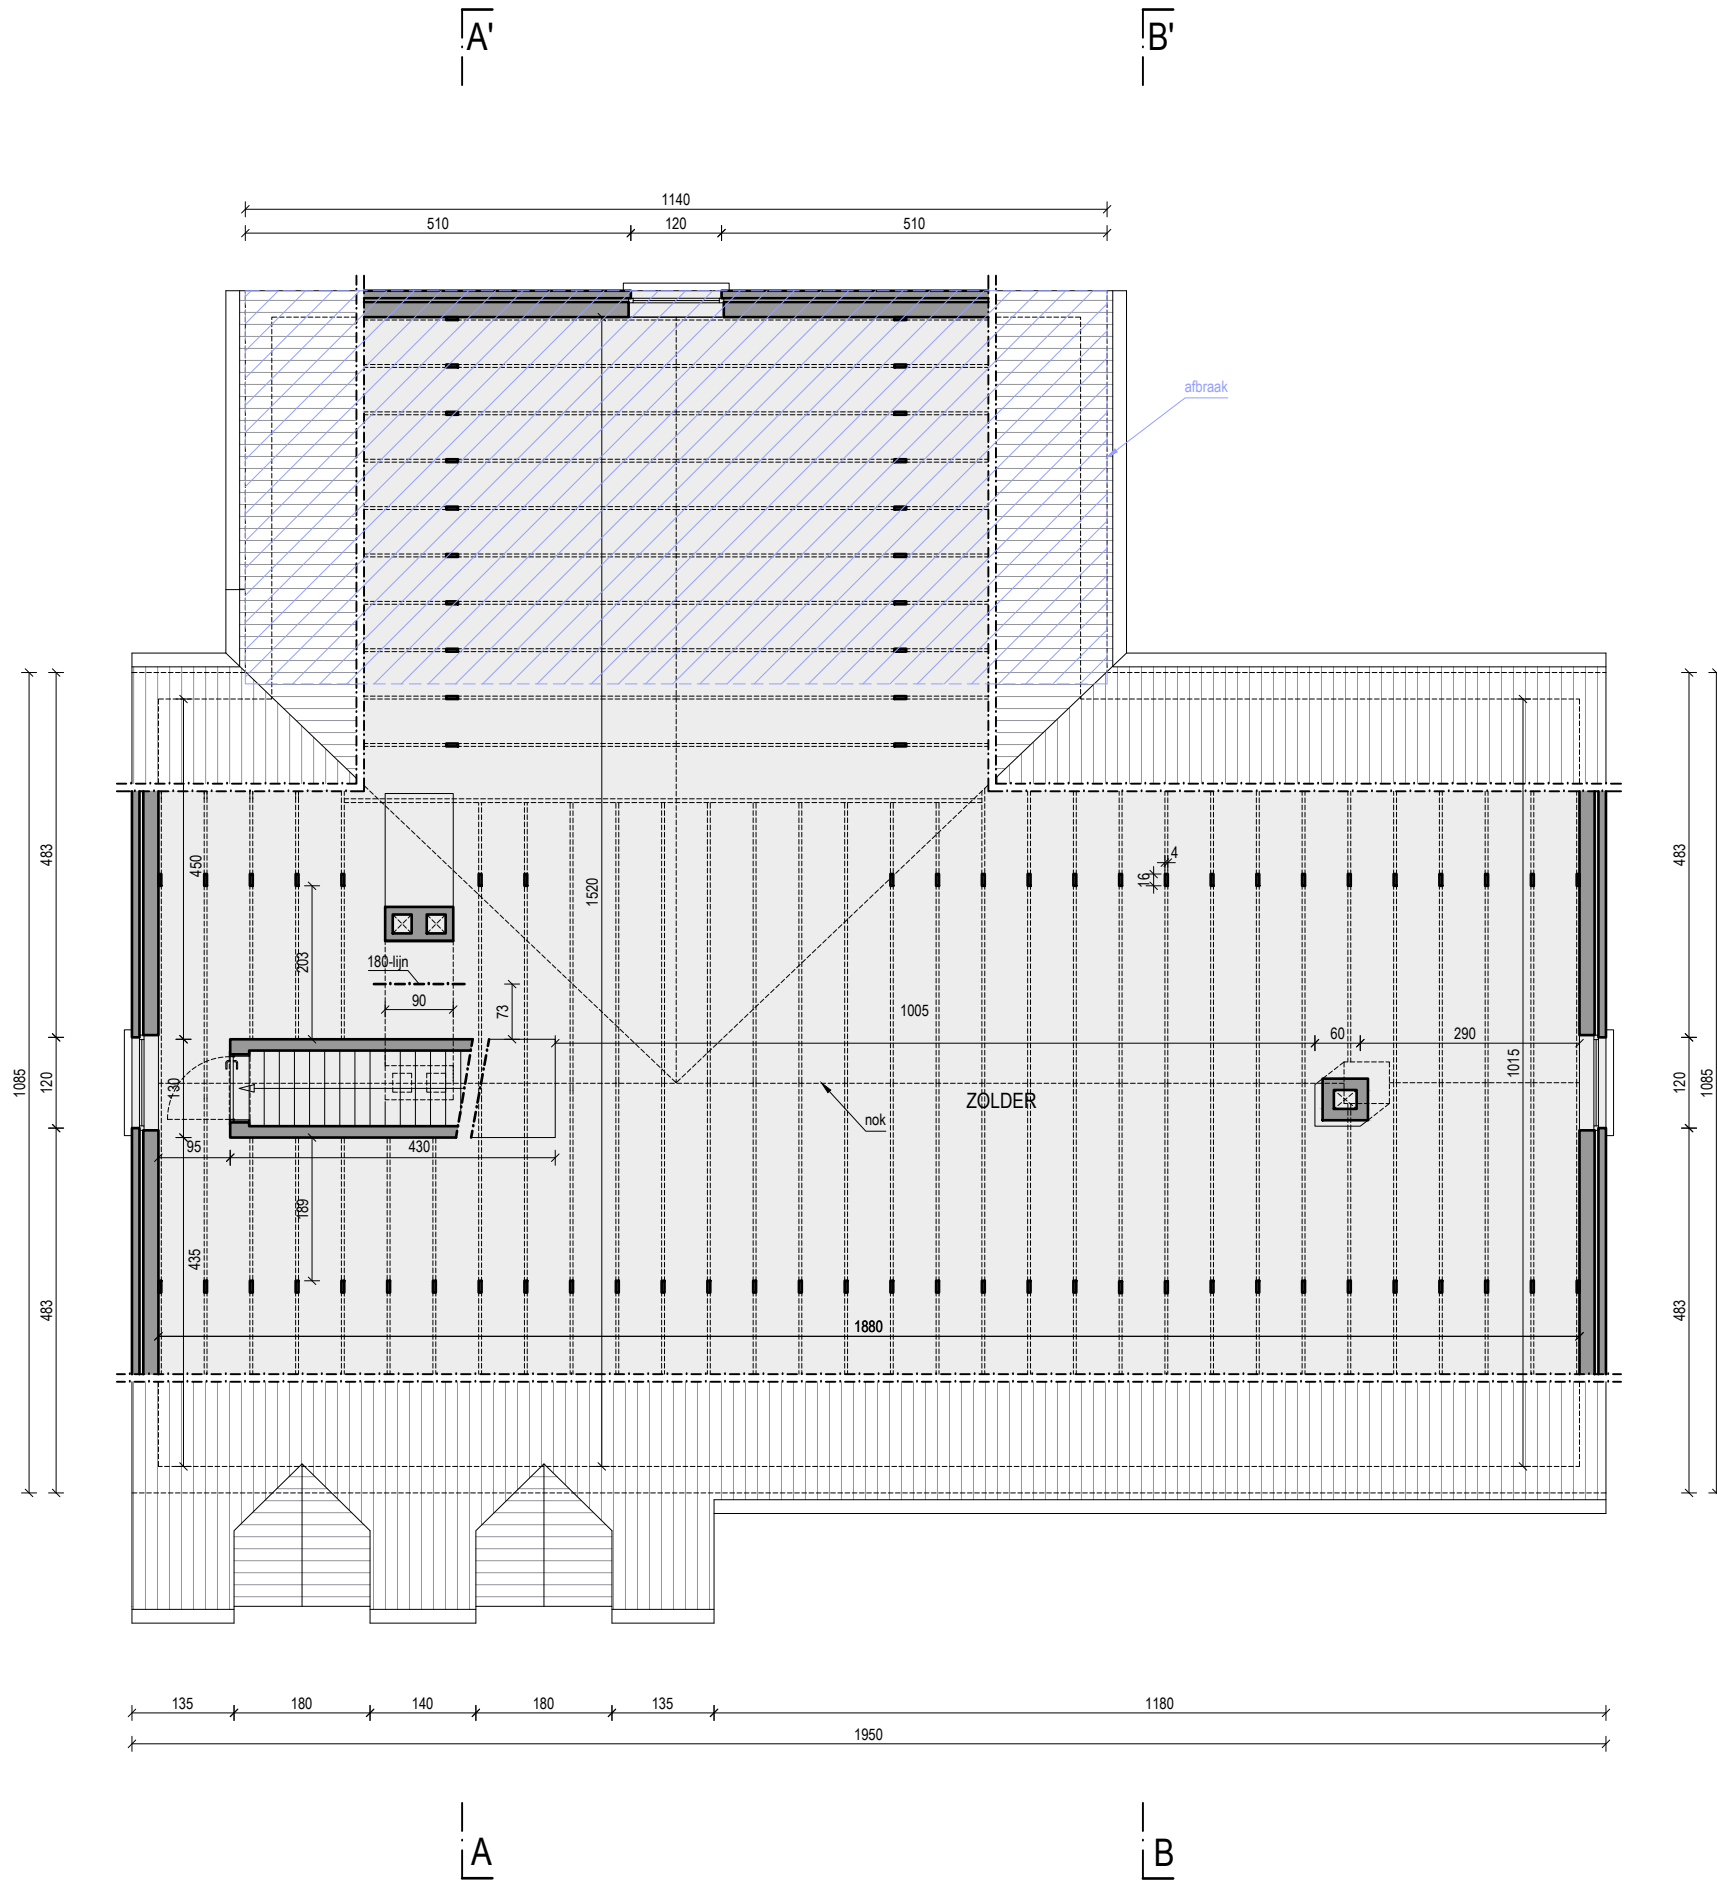

opmeting bestaande toestand opgemeten door een beëdigd landmeter, alle afmetingen worden ter plaatse gecontroleerd door de uitvoerende aannemers, alle stabiliteitsberekeningen worden uitgevoerd door een erkend ingenieur stabiliteit

**PLAN +2**  
BESTAANDE TOESTAND

dossier	Renovatie woning	bouwplaats	Voordries 4 9050 Gentbrugge	opdrachtgever	dh. Darel Torremans & mev. Stefanie Bernard Kleemburg 32 9050 Gentbrugge	oriëntatie	datum	schaal	architectenbureau	arch. Koen Heijse, ir. arch. Roel Cocquyt & arch. Wannes Philips Gustaaf Callierlaan 35   9000 Gent   T 09 233 18 22 architecten@caan.be   www.caan.be	CAAN ARCHITECTEN
2330 TORREMANS		VOORDRIES		TORREMANS - BERNARD			13.05.2024	1:100	CAANARCHITECTEN		