


**ZIE BIJZONDERE  
VOORWAARDE(N)**

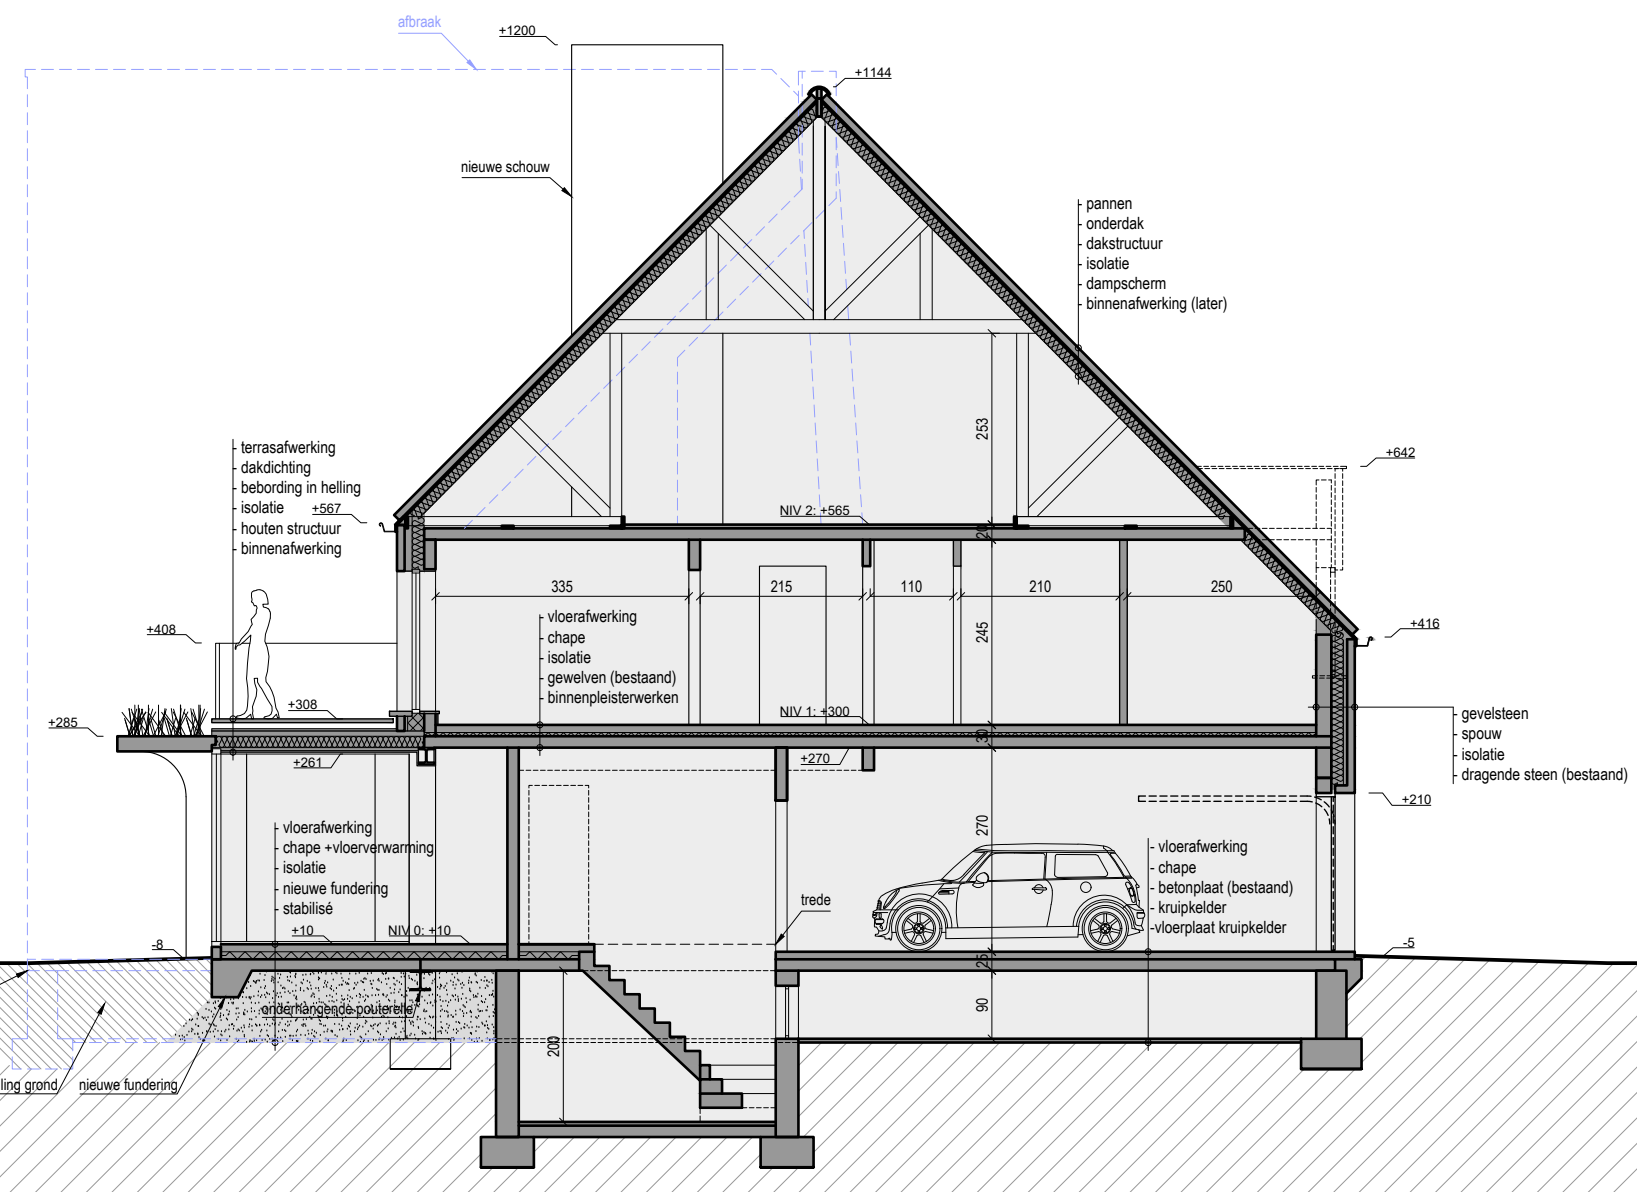

opmeting bestaande toestand opgemeten door een beëdigd landmeter, alle afmetingen worden ter plaatse gecontroleerd door de uitvoerende aannemers, alle stabiliteitsberekeningen worden uitgevoerd door een erkend ingenieur stabiliteit.

**SNEDE AA'**  
NIEUWE TOESTAND

dossier	Renovatie woning	bouwplaats	<b>Voordries 4</b> 9050 Gentbrugge	opdrachtgever	<b>dhr. Darel Torremans &amp; mevr. Stefanie Bernard</b> Kleemburg 32 9050 Gentbrugge	oriëntatie	datum	schaal	architectenbureau	arch. <b>Koen Heijse</b> , ir. arch. <b>Roel Cocquyt</b> & arch. <b>Wannes Philips</b> Gustaaf Callierlaan 35   9000 Gent   T 09 233 18 22 architecten@caan.be   www.caan.be	<b>CAAN</b> ARCHITECTEN
			<b>2330 TORREMANS</b>		<b>TORREMANS - BERNARD</b>		<b>13.05.2024</b>	<b>1:100</b>			