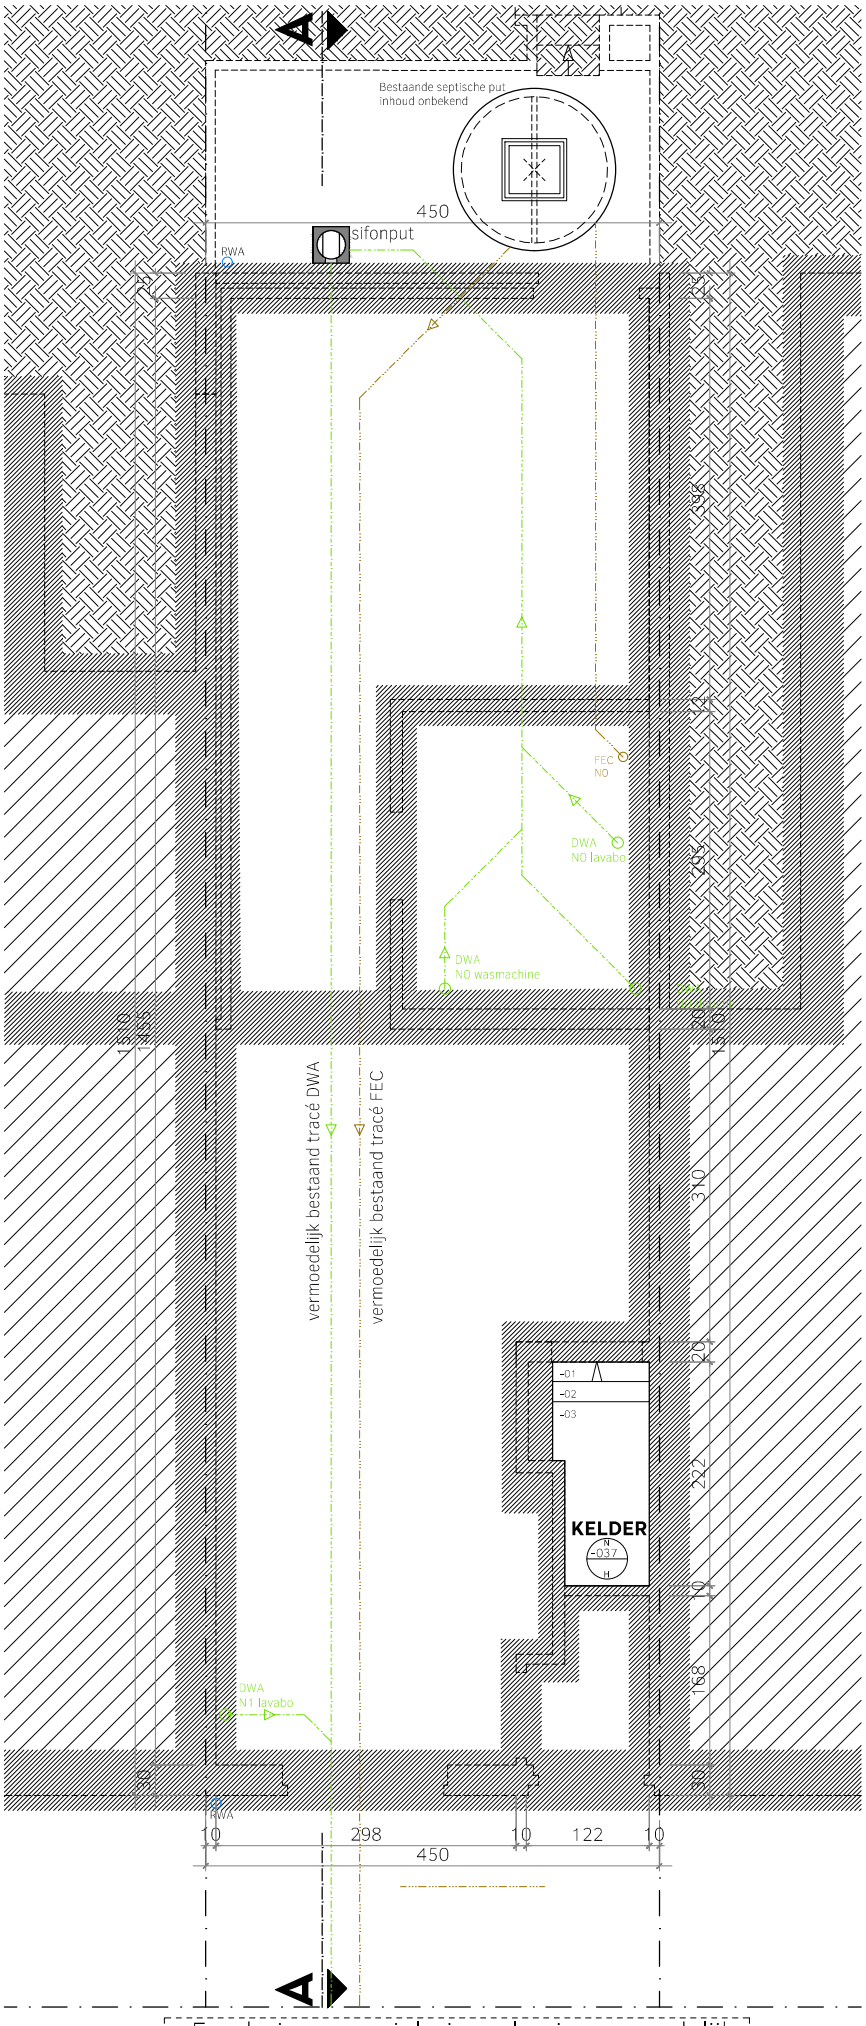

Plan N-1 Bestaand

0 1 3

Funderings- en rioleringsplan is vermoedelijk.
Dit is niet ter plaatse nagegaan.

BRES ARCHITECTEN

UTH JLS
19.07.24
075 N-1