ZIE BIJZONDERE VOORWAARDE(N)

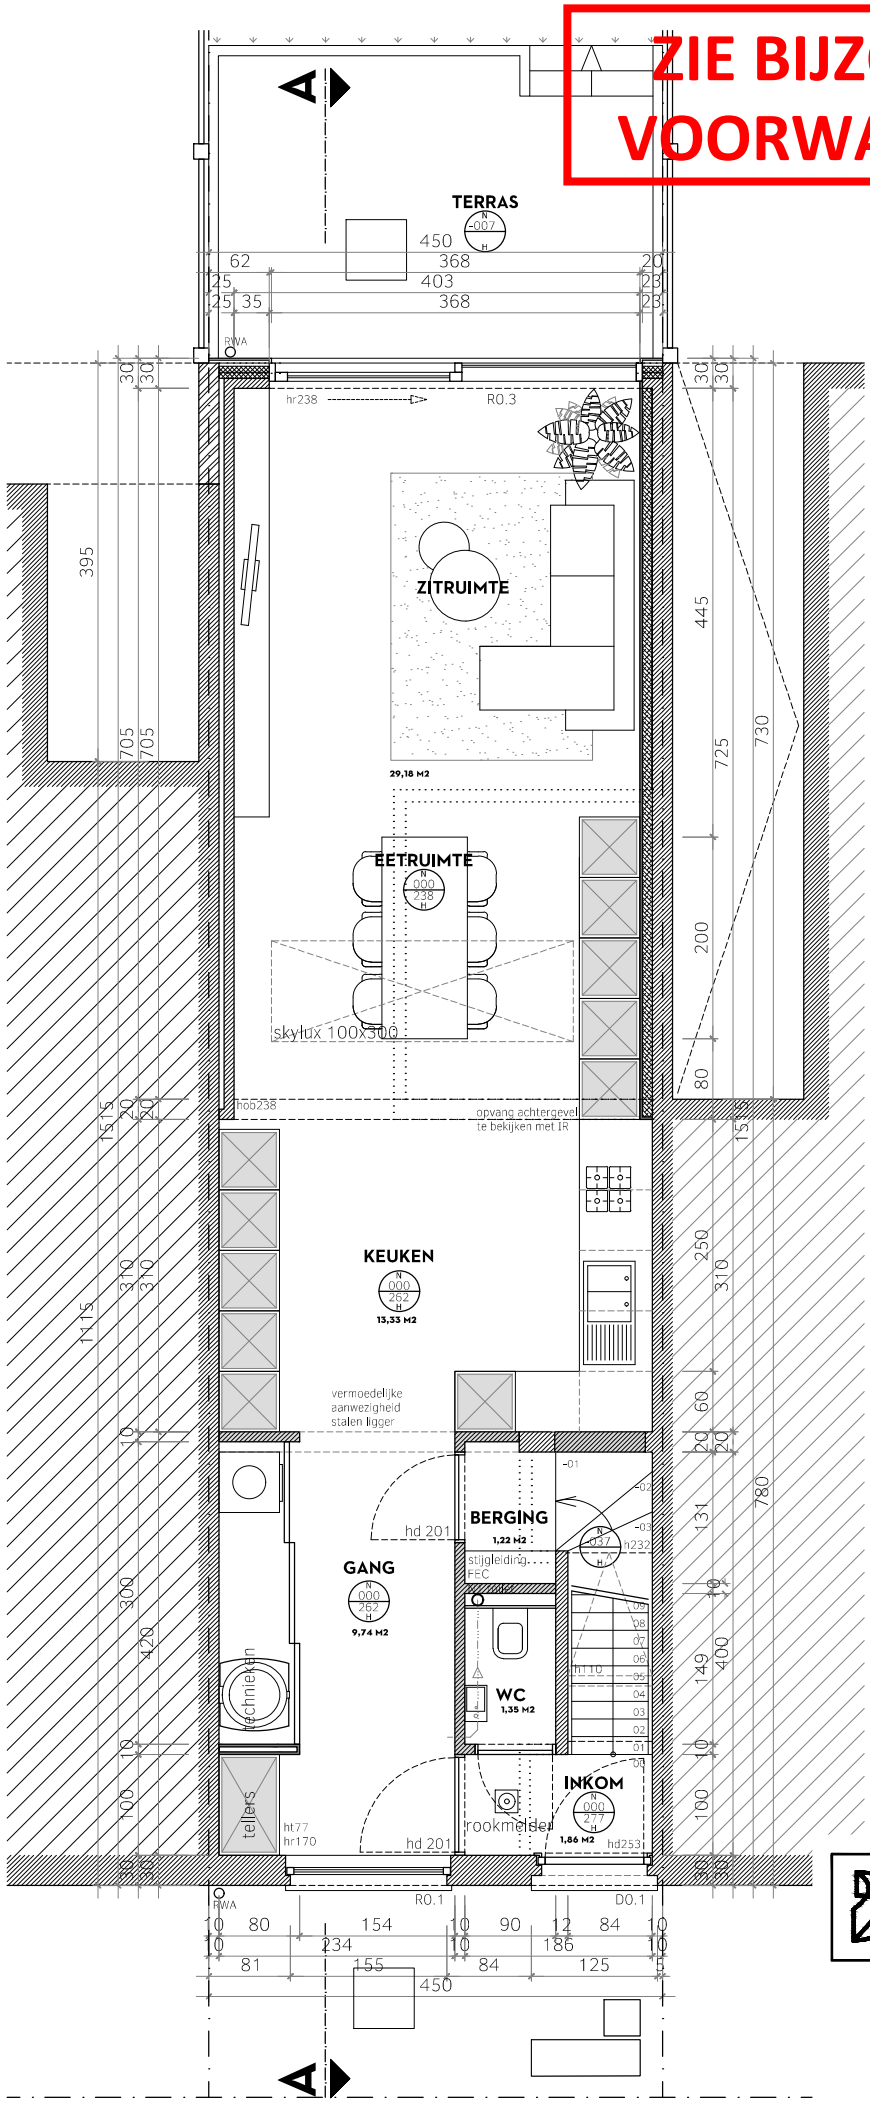

PLAN NO
ONTWERP

0 1 3

BRES ARCHITECTEN

UTH JLS
04.07.24
075 N+0