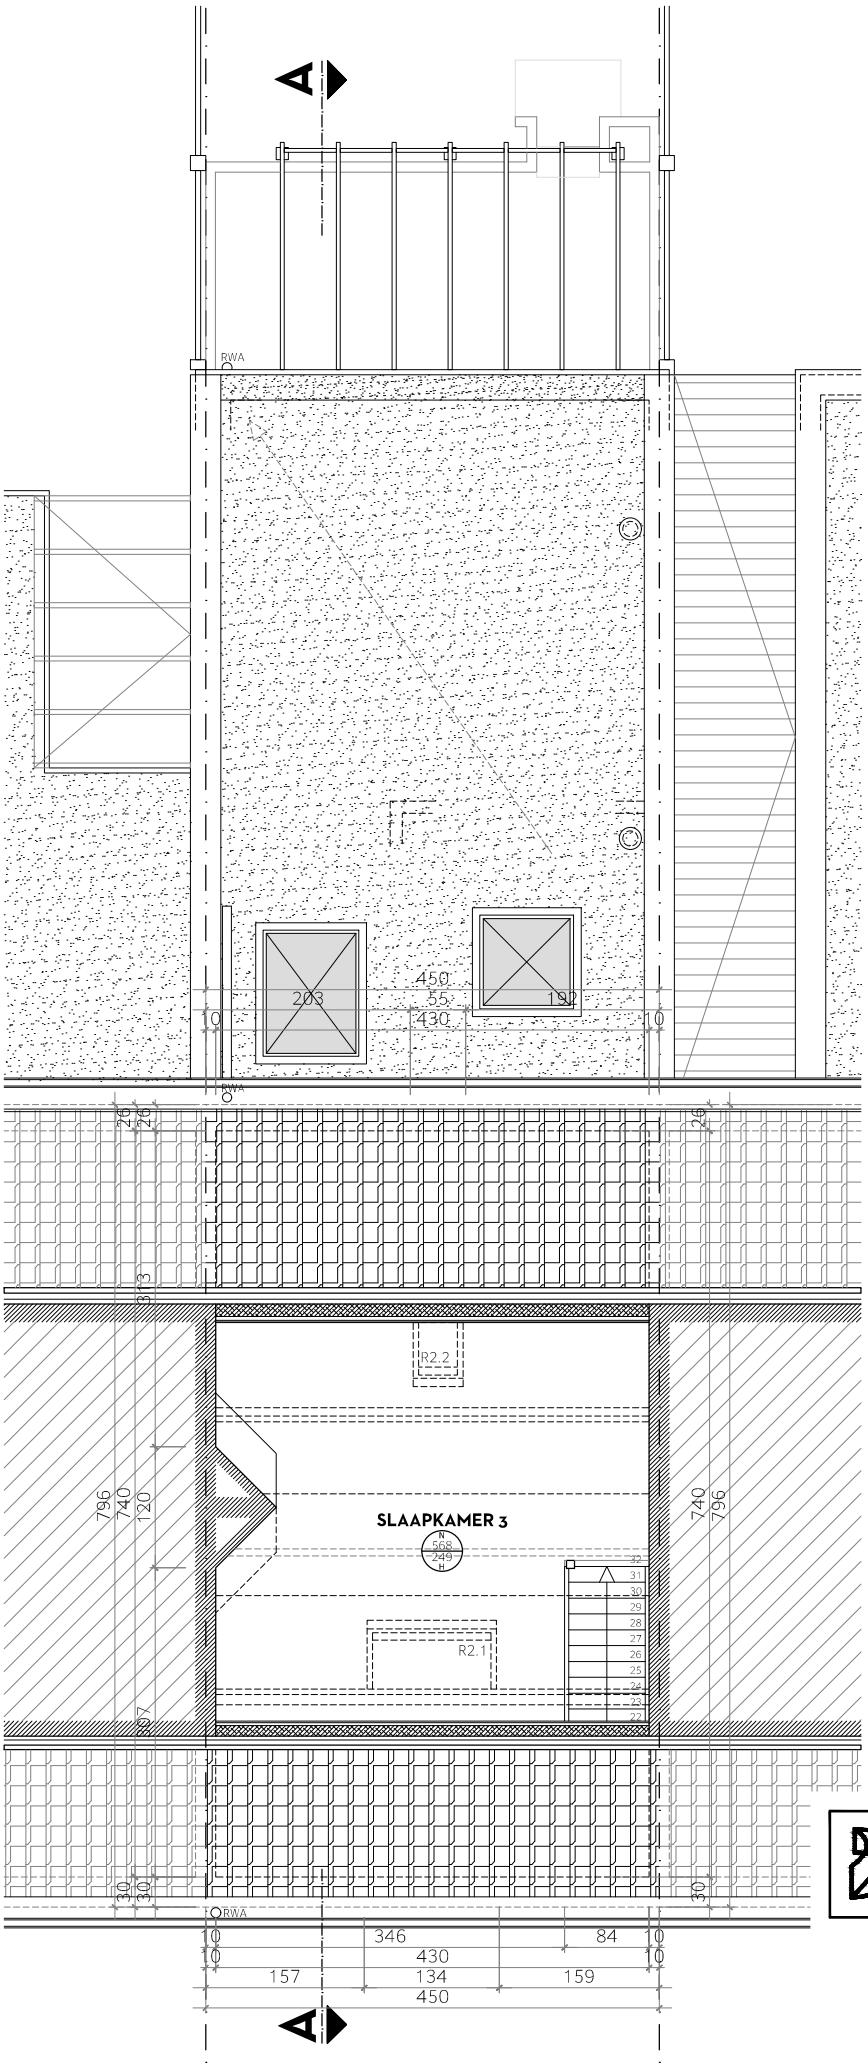

Plan N2 Bestaand

0 1 3

BRES ARCHITECTEN

UTH JLS
19.07.24
075 N+2