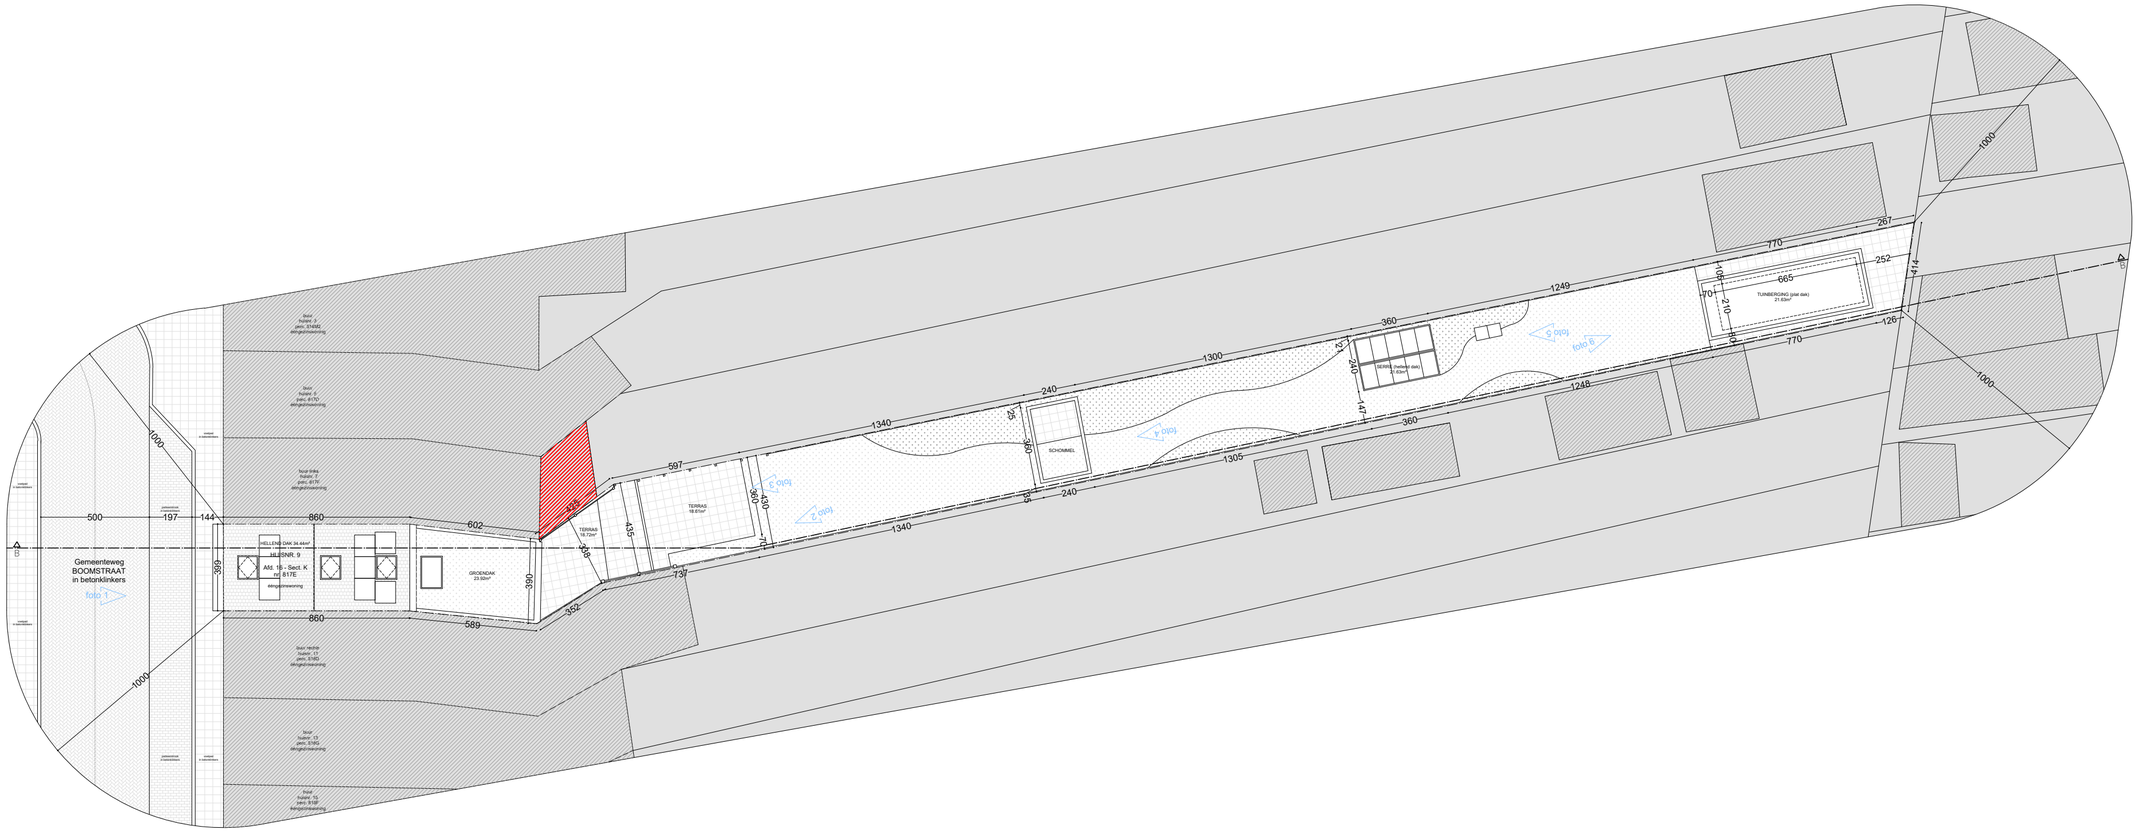

planinhoud

Inplantingsplan

Bestaande toestand

dossier:

Boomstraat 9

9000 Gent

plan	*schaal*	*datum*
2/22	1/200	09/06/2024

VERTIGINEN

Alle ontwerp- en copyright-rechten voorbehouden. De afmetingen en hoeveelheden in deze tekening dienen te worden gecontroleerd en te worden. Alle afmetingen dienen gemeten te worden van de schaal en niet van de tekeningen. Deze planen zijn niet voldoende voor aanbestedingen.