


**ZIE BIJZONDERE
VOORWAARDE(N)**

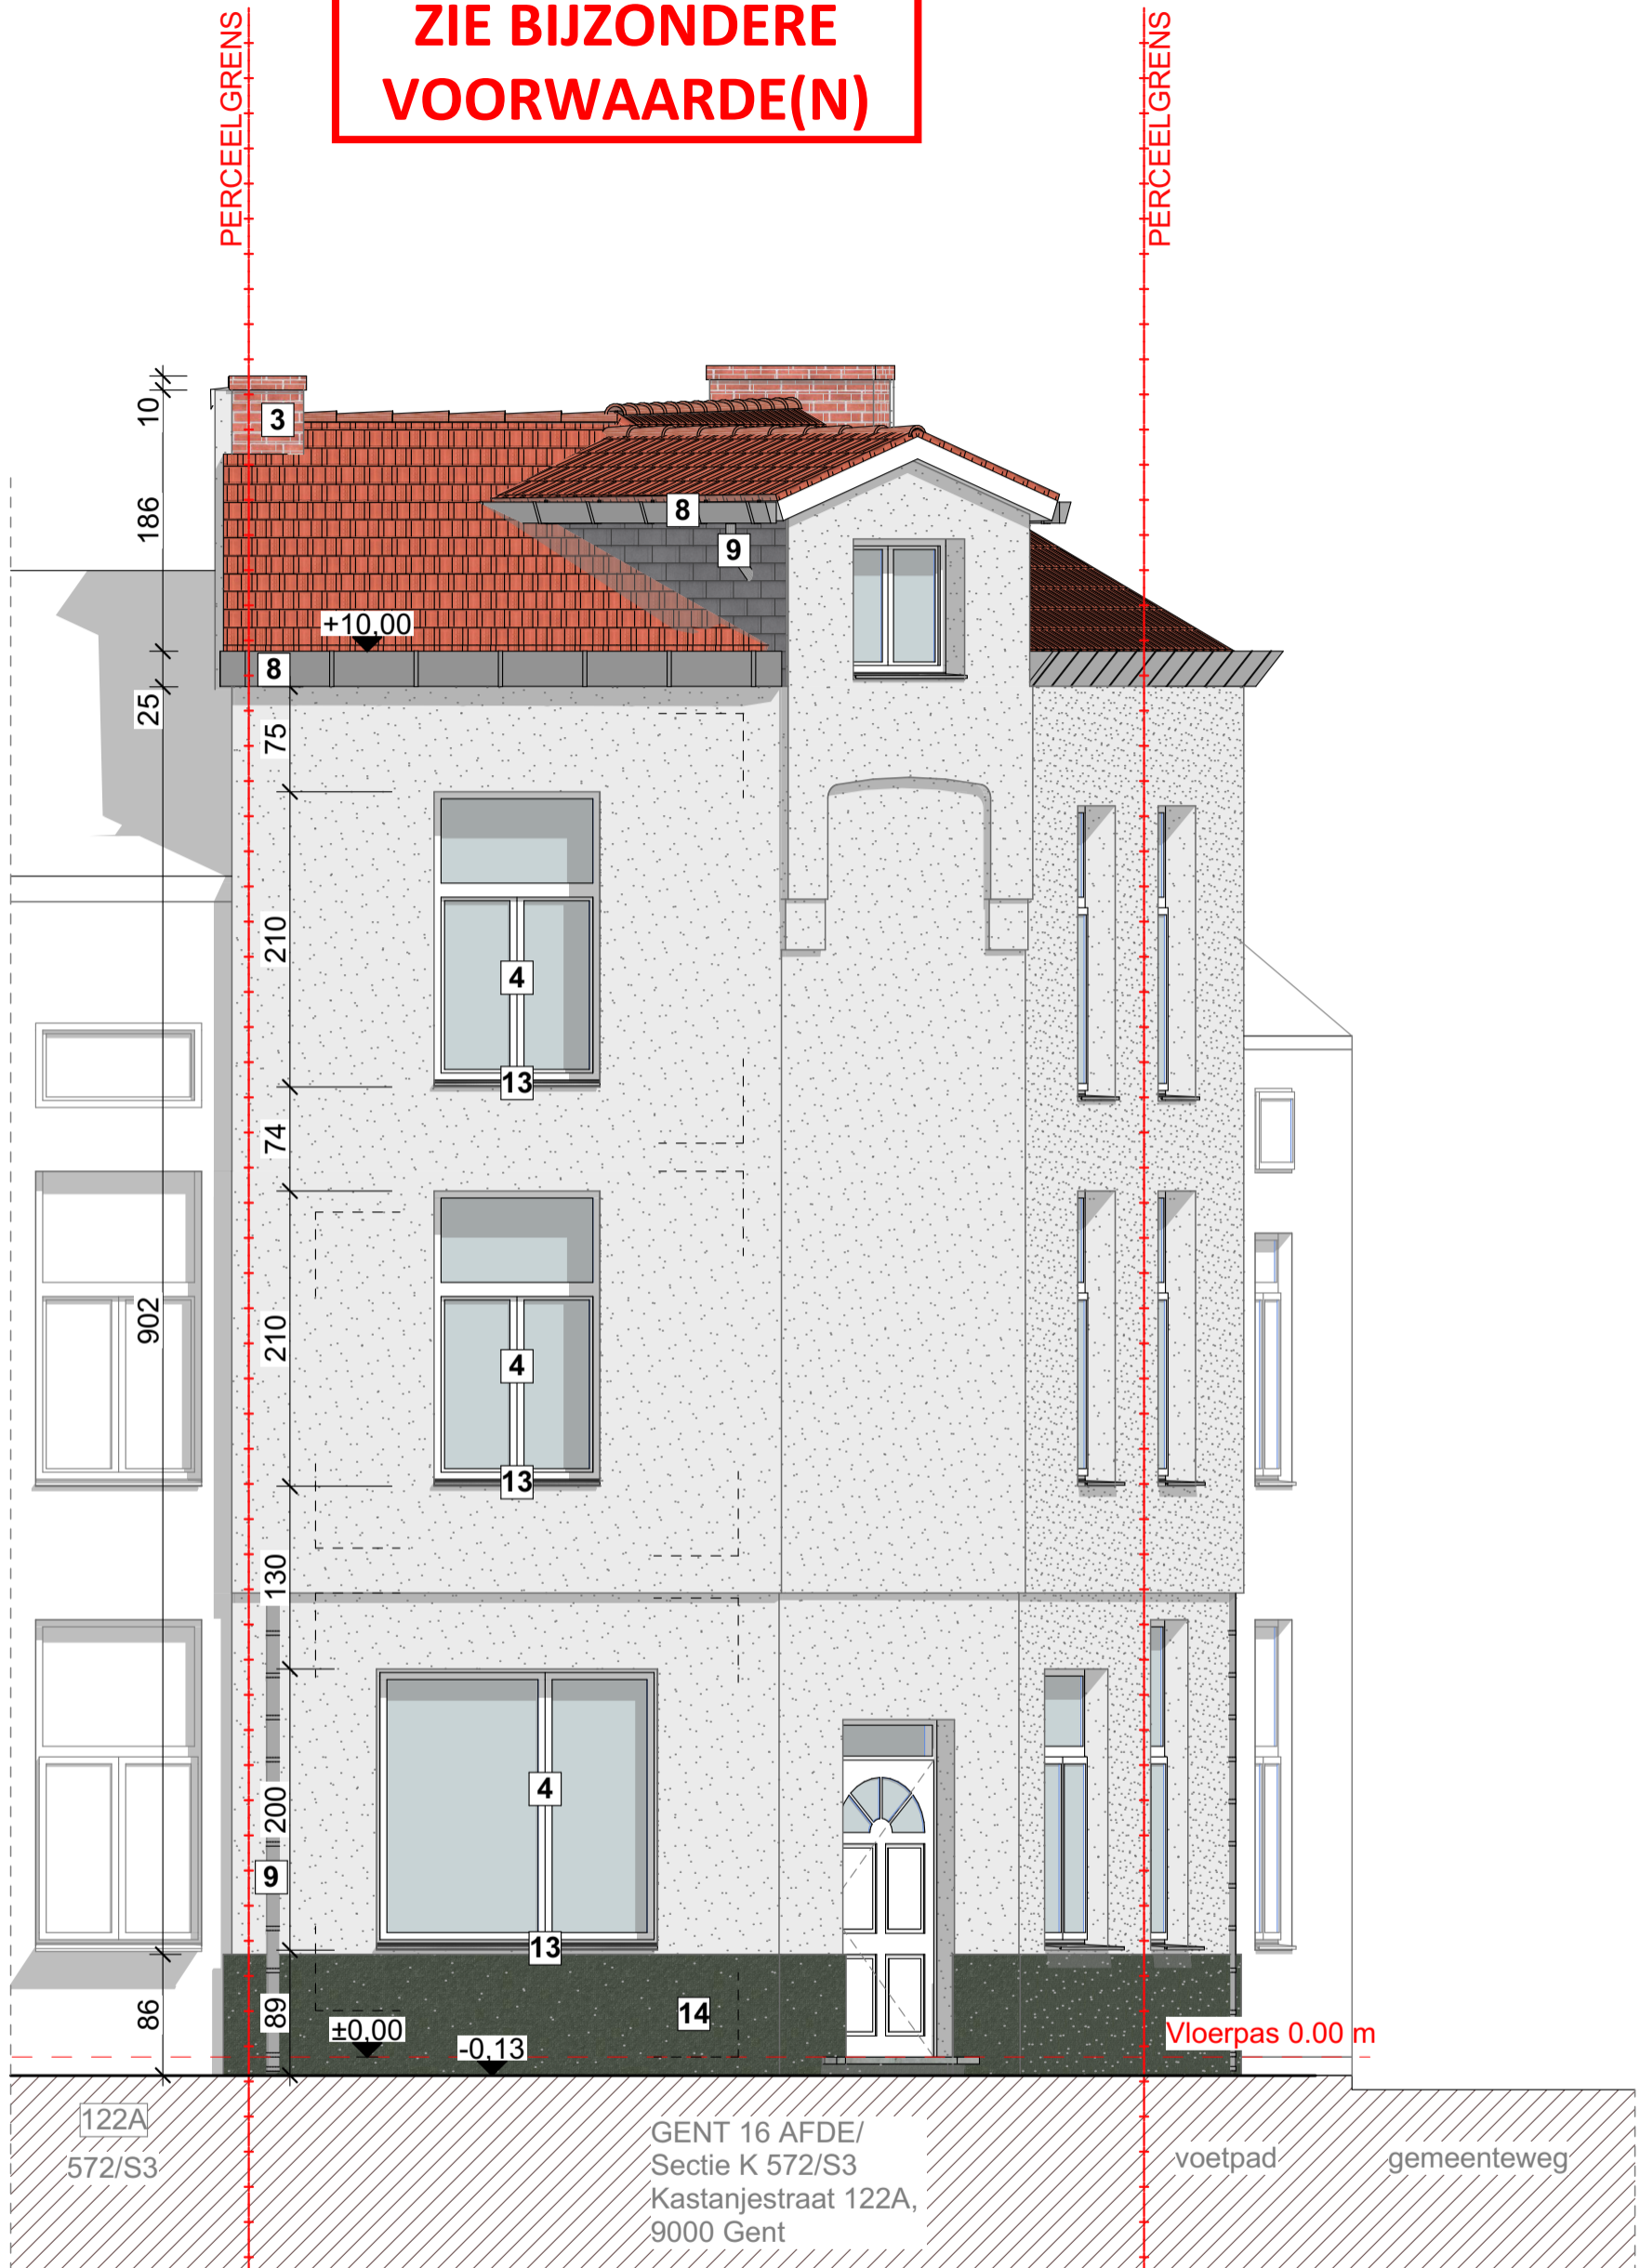

R063

Dries Musa Bocuk
Kastanjestraat 122A
9000 Gent
sudebocuk2@icloud.com

NT - voorgevel 1

0 100 200 cm

SCHAAL 1:50
VI.2024