


Bestaande Gevel Materialen :
 1- Witte crepie
 2- Afvoerbuizen zink
 3- Antraciet dakpannen
 4- Antraciet pvc schrijnwerk
 5- Antraciet pvc garagedeur
 6- Aluminium dorpel
 7- Blauwe hardsteen dorpel
 8- Arduinsteen plint
 9- Witte pvc gevelbekleding
 10- Houten carport

Nieuwe Gevel Materialen :
 11- Donker bruine houten gevelbekleding
 12- Rockpanel antraciet

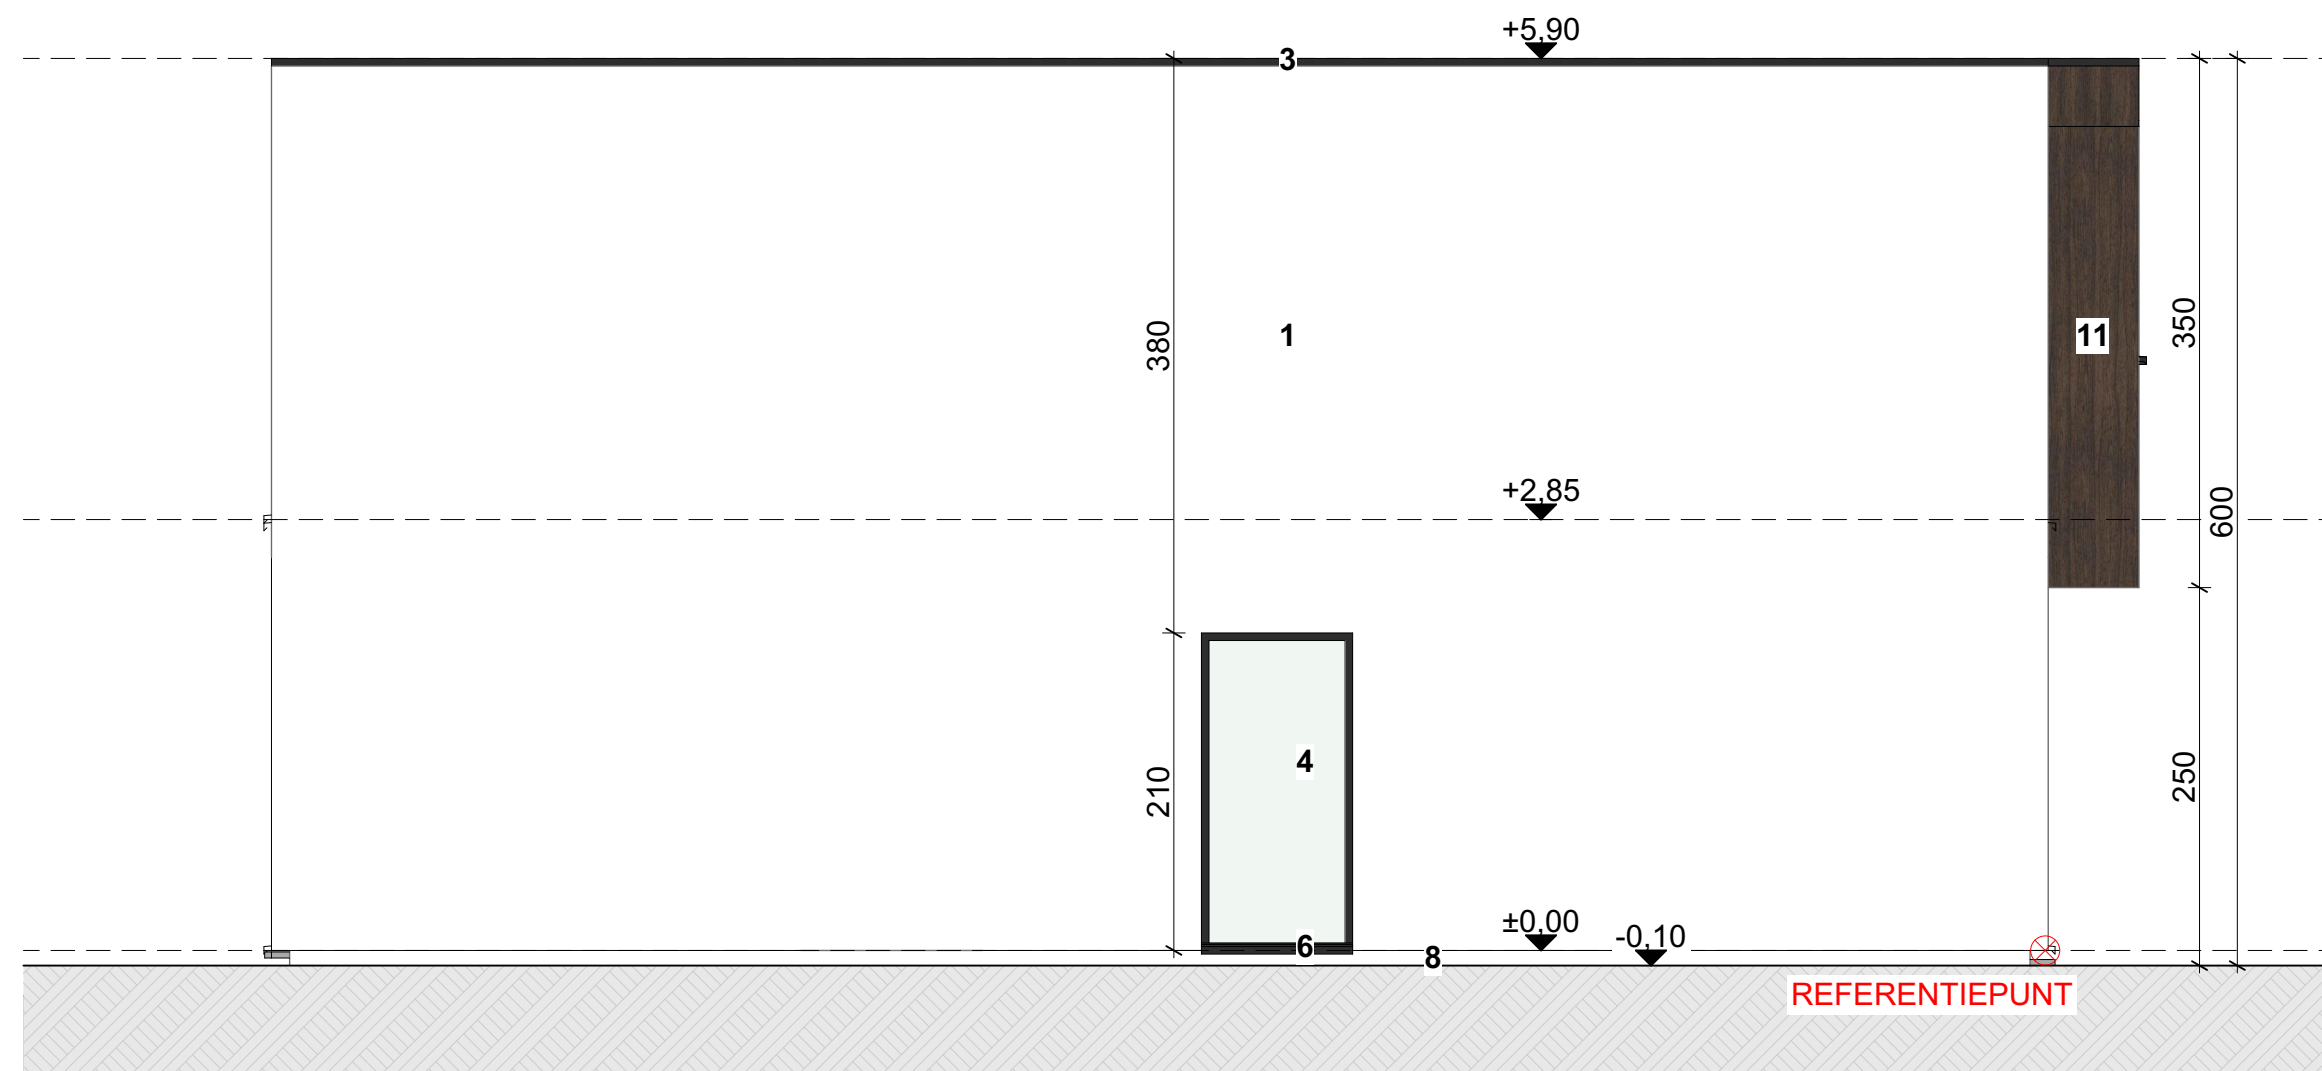

100 500

ROMAIN CLAUSSTRAAT 12 9041 GENT
 NIEUWE TOESTAND LINKERZIJGEVEL

DATUM	13/06/2024	FASE	PLAN
SCHAAL	A2 1/50	BA	30/33
PROJECTNR.	2024.04		

{r} rukiye karanfil architecten