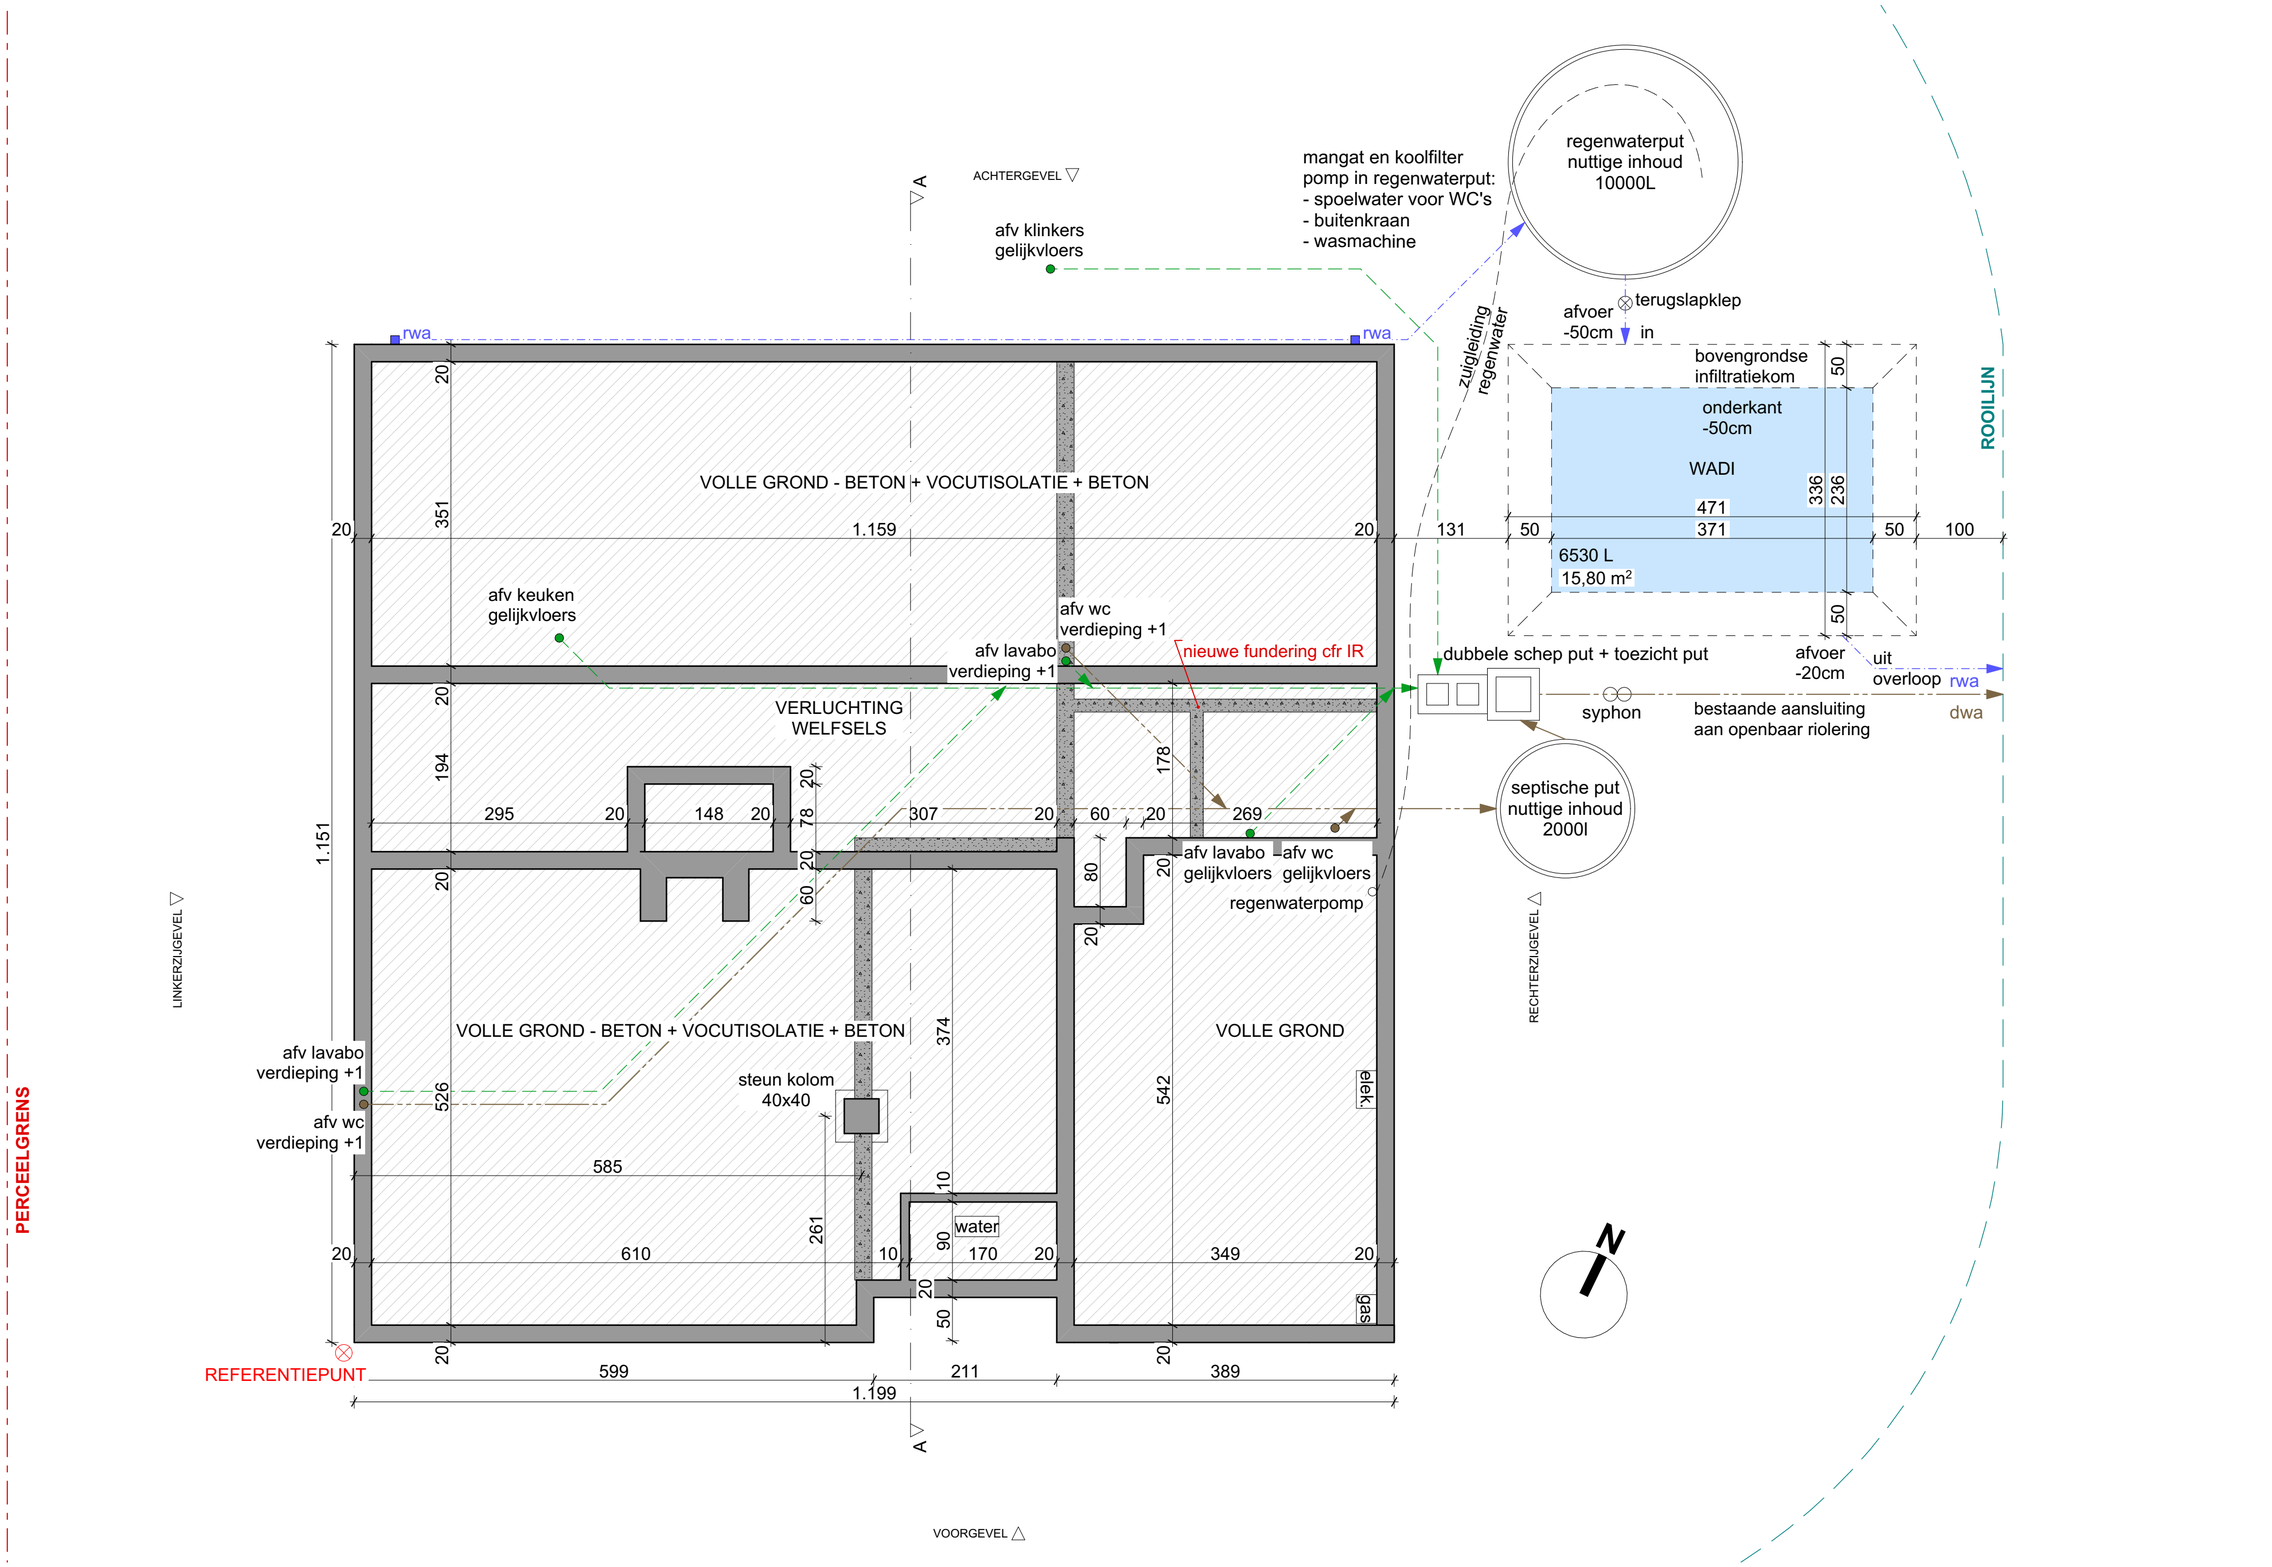

100 500

ROMAIN CLAUSSTRAAT 12 9041 GENT	DATUM	13/06/2024	FASE	PLAN
	SCHAAL	A2 1/50		
NIEUWE TOESTAND FUNDERING - RIOLERINGSPLAN	PROJECTNR.	2024.04	BA	25/33

{r} rukiye karanfil architecten