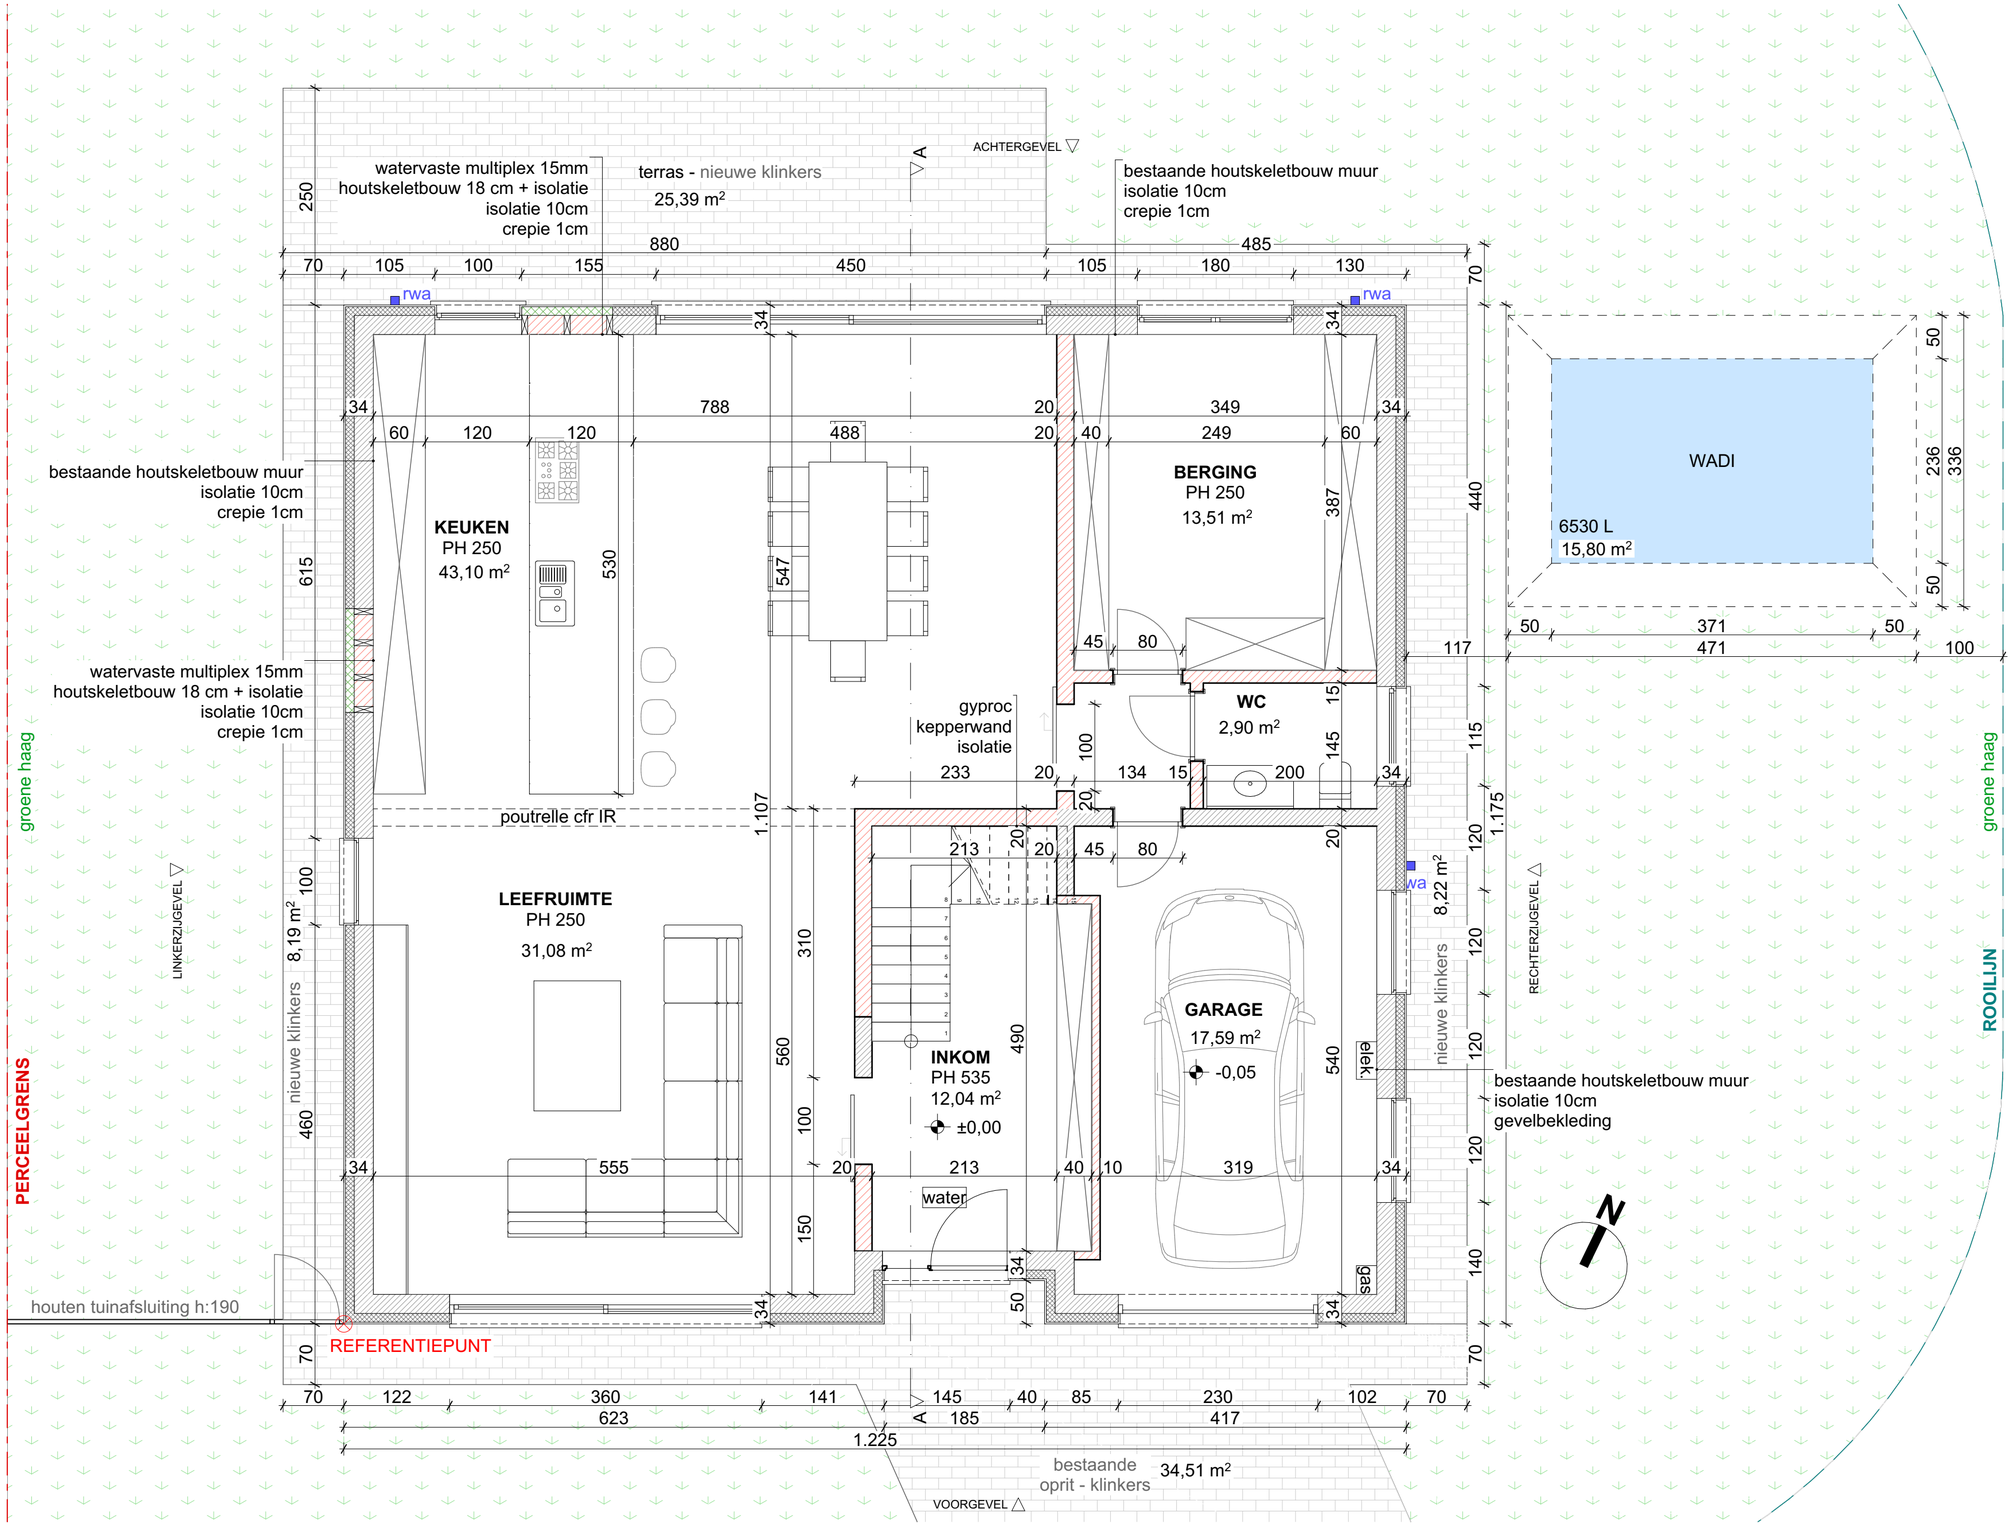

houtskeletbouw

isolatie

nieuwe houtskeletbouw

nieuwe isolatie

100 500

ROMAIN CLAUSSTRAAT 12 9041 GENT	DATUM 13/06/2024	FASE	PLAN
NIEUWE TOESTAND GELIJKVLEORS	SCHAAL A2 1/50	BA	26/33
	PROJECTNR. 2024.04		rukiye karanfil architecten