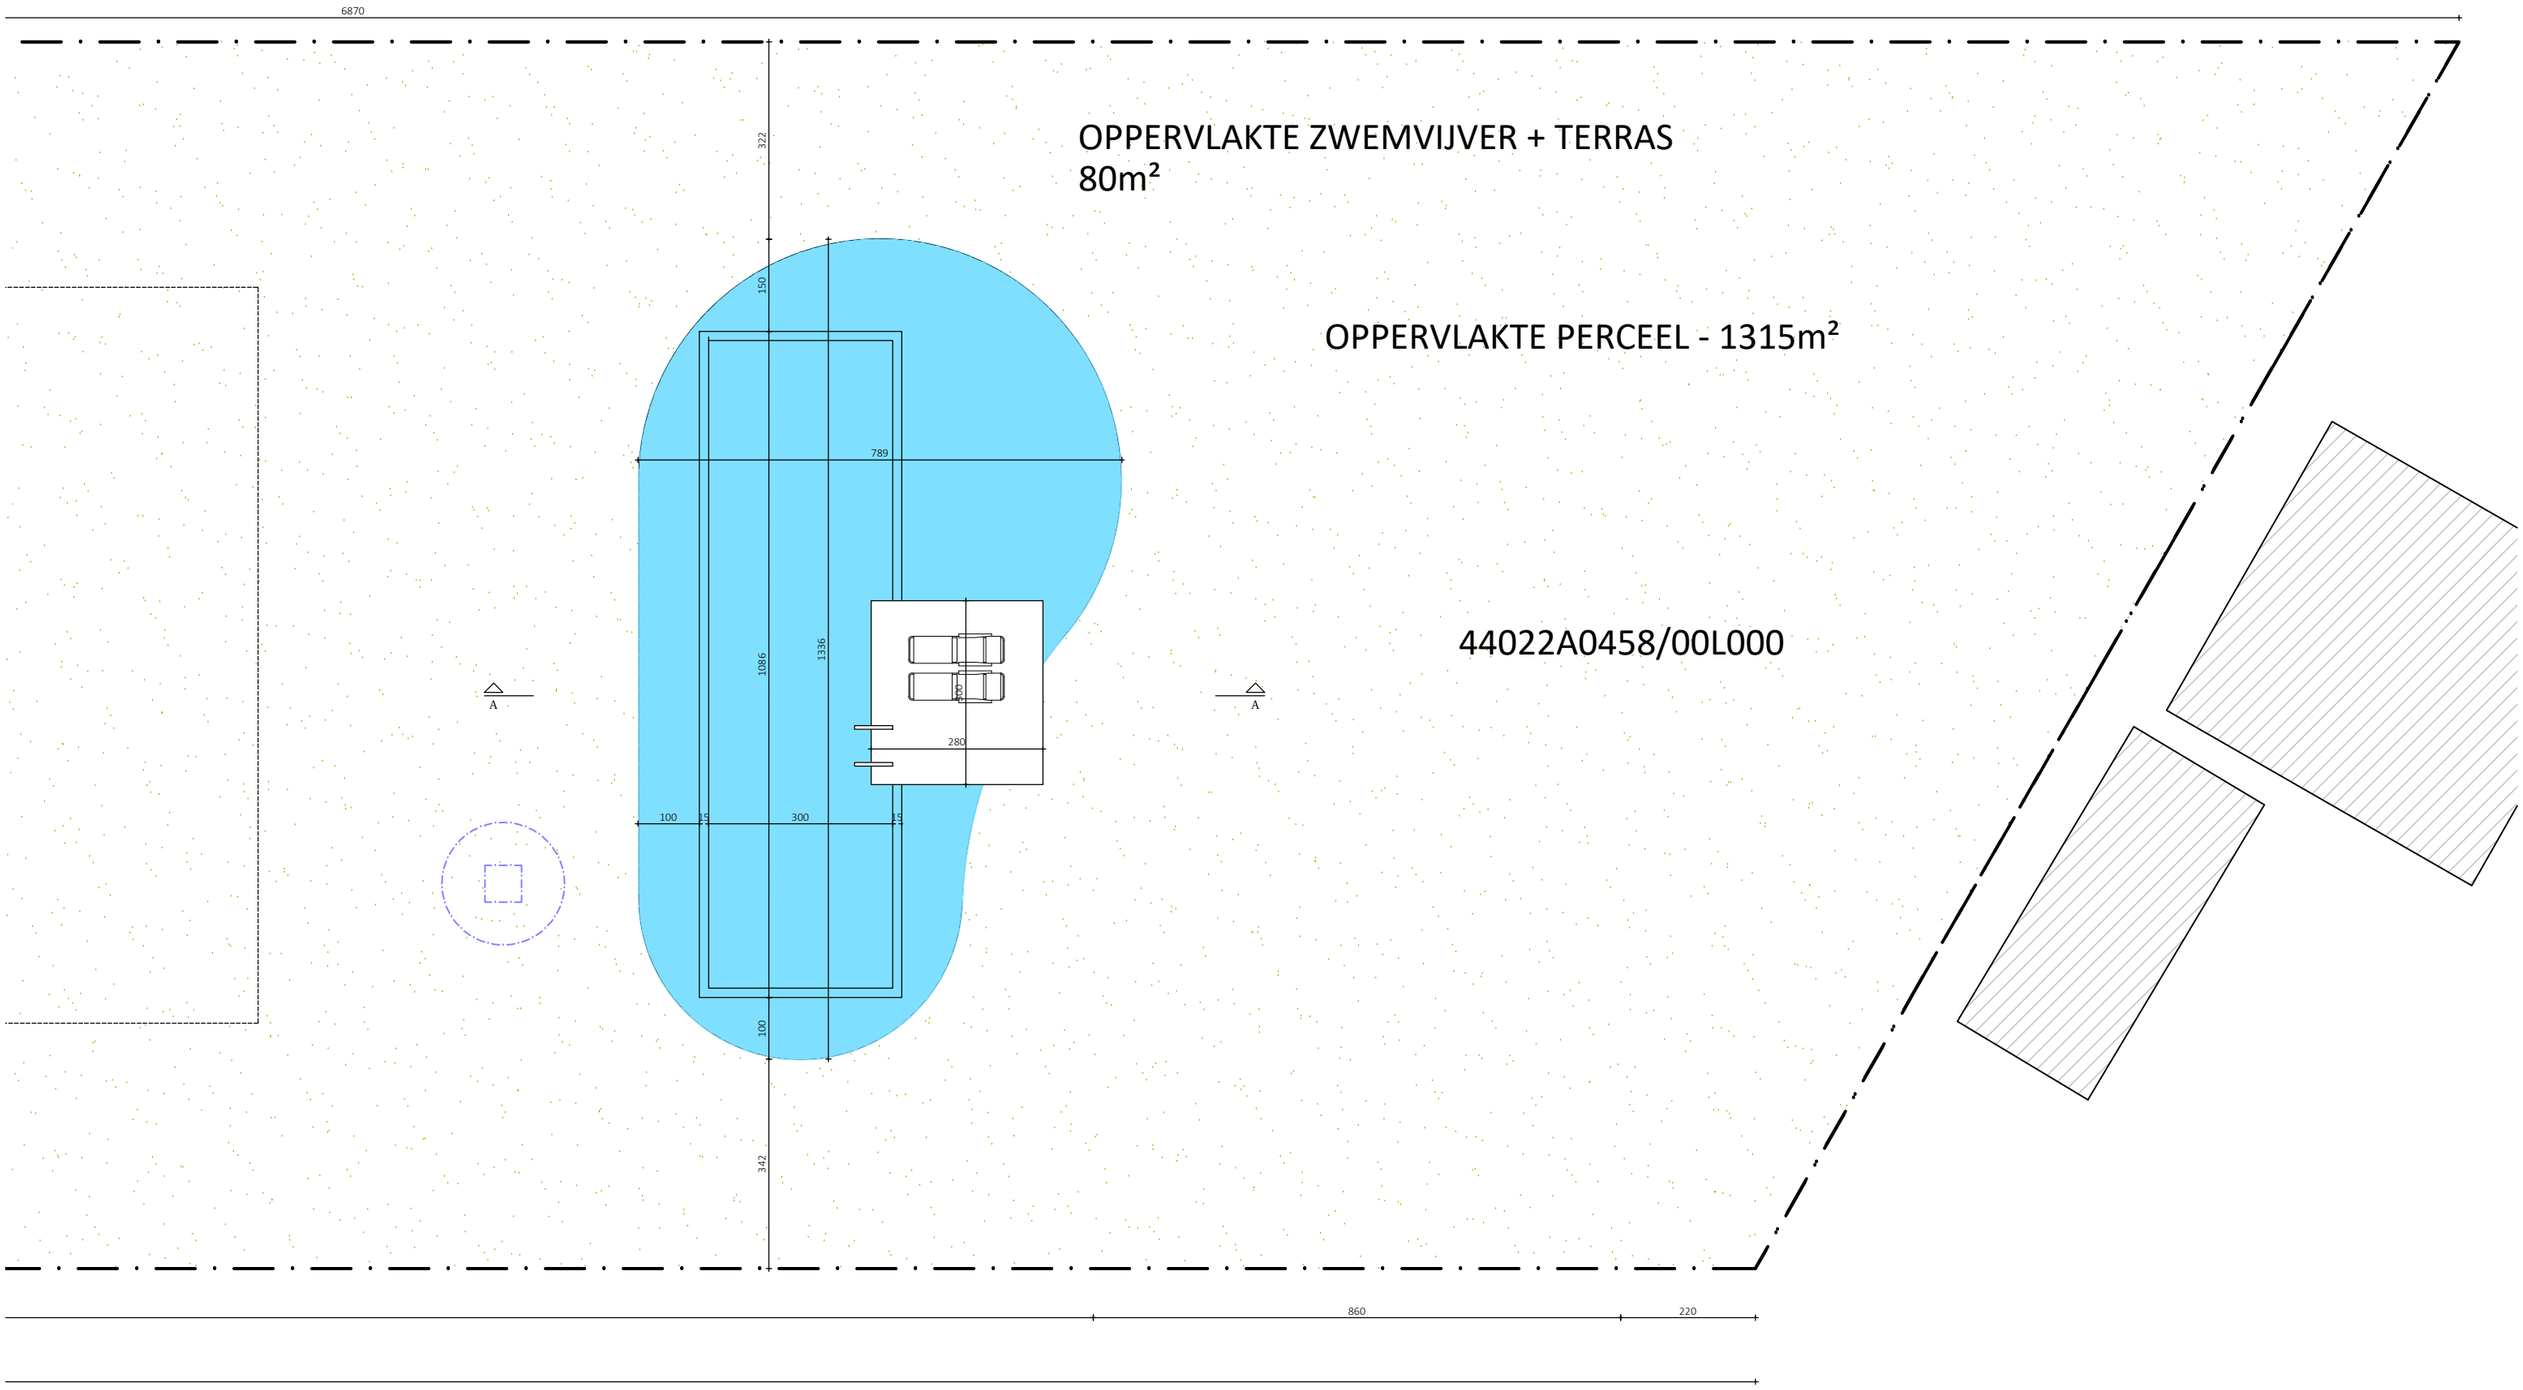

KMA architectuur bvba Bosakker 5, 9050 GENT 0494 85 77 48 | kris.merket@kmarchitectuur.be www.kmarchitectuur.be	PROJECT 194	**AANLEG VAN EEN NATUURLIJKE BIOLOGISCHE ZWEMVIJVER** Dekimo NV Jovastraat 8, 9050 Gent Gent, Afdeling 21, Sectie A, nr. 458L	FASE: OMGEVINGSVERGUNNING PLAN 0 - NIEUWE TOESTAND 0 1m 2m 3m 4m 5m	1/100 @A3 p.6 13/07/2024