


**ZIE BIJZONDERE  
VOORWAARDE(N)**

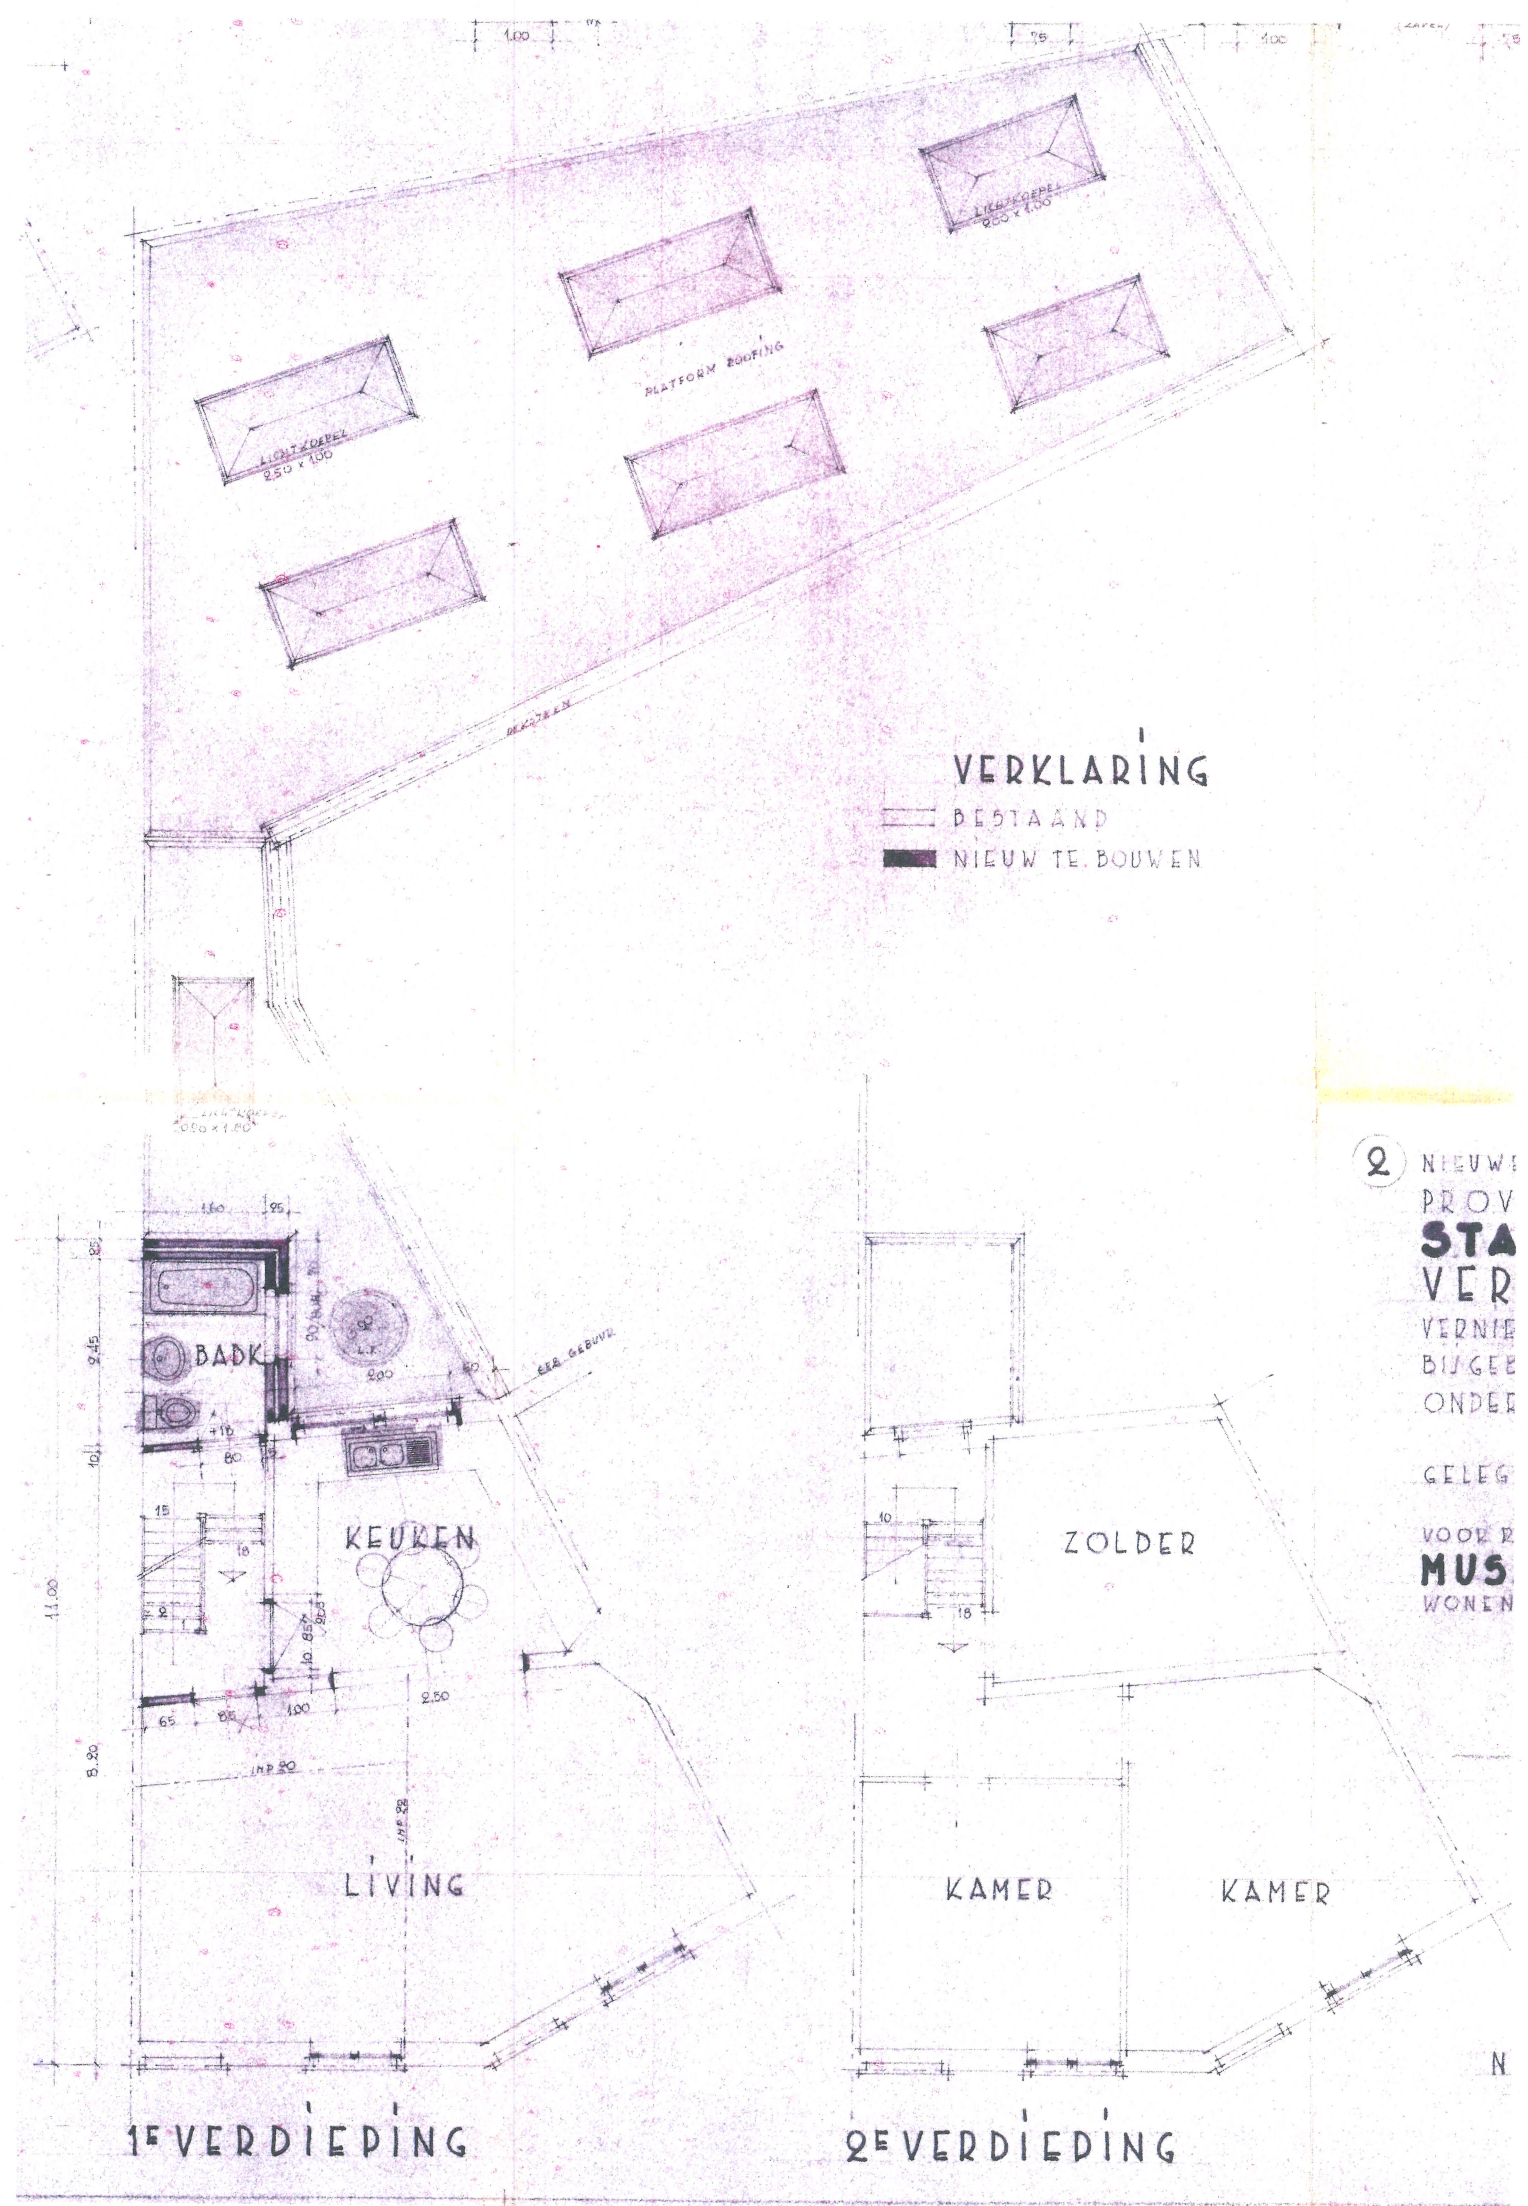

bestaande = nieuwe bestaand.  
 maakt geen deel uit van deze  
 aanvraag.