


**ZIE BIJZONDERE  
VOORWAARDE(N)**

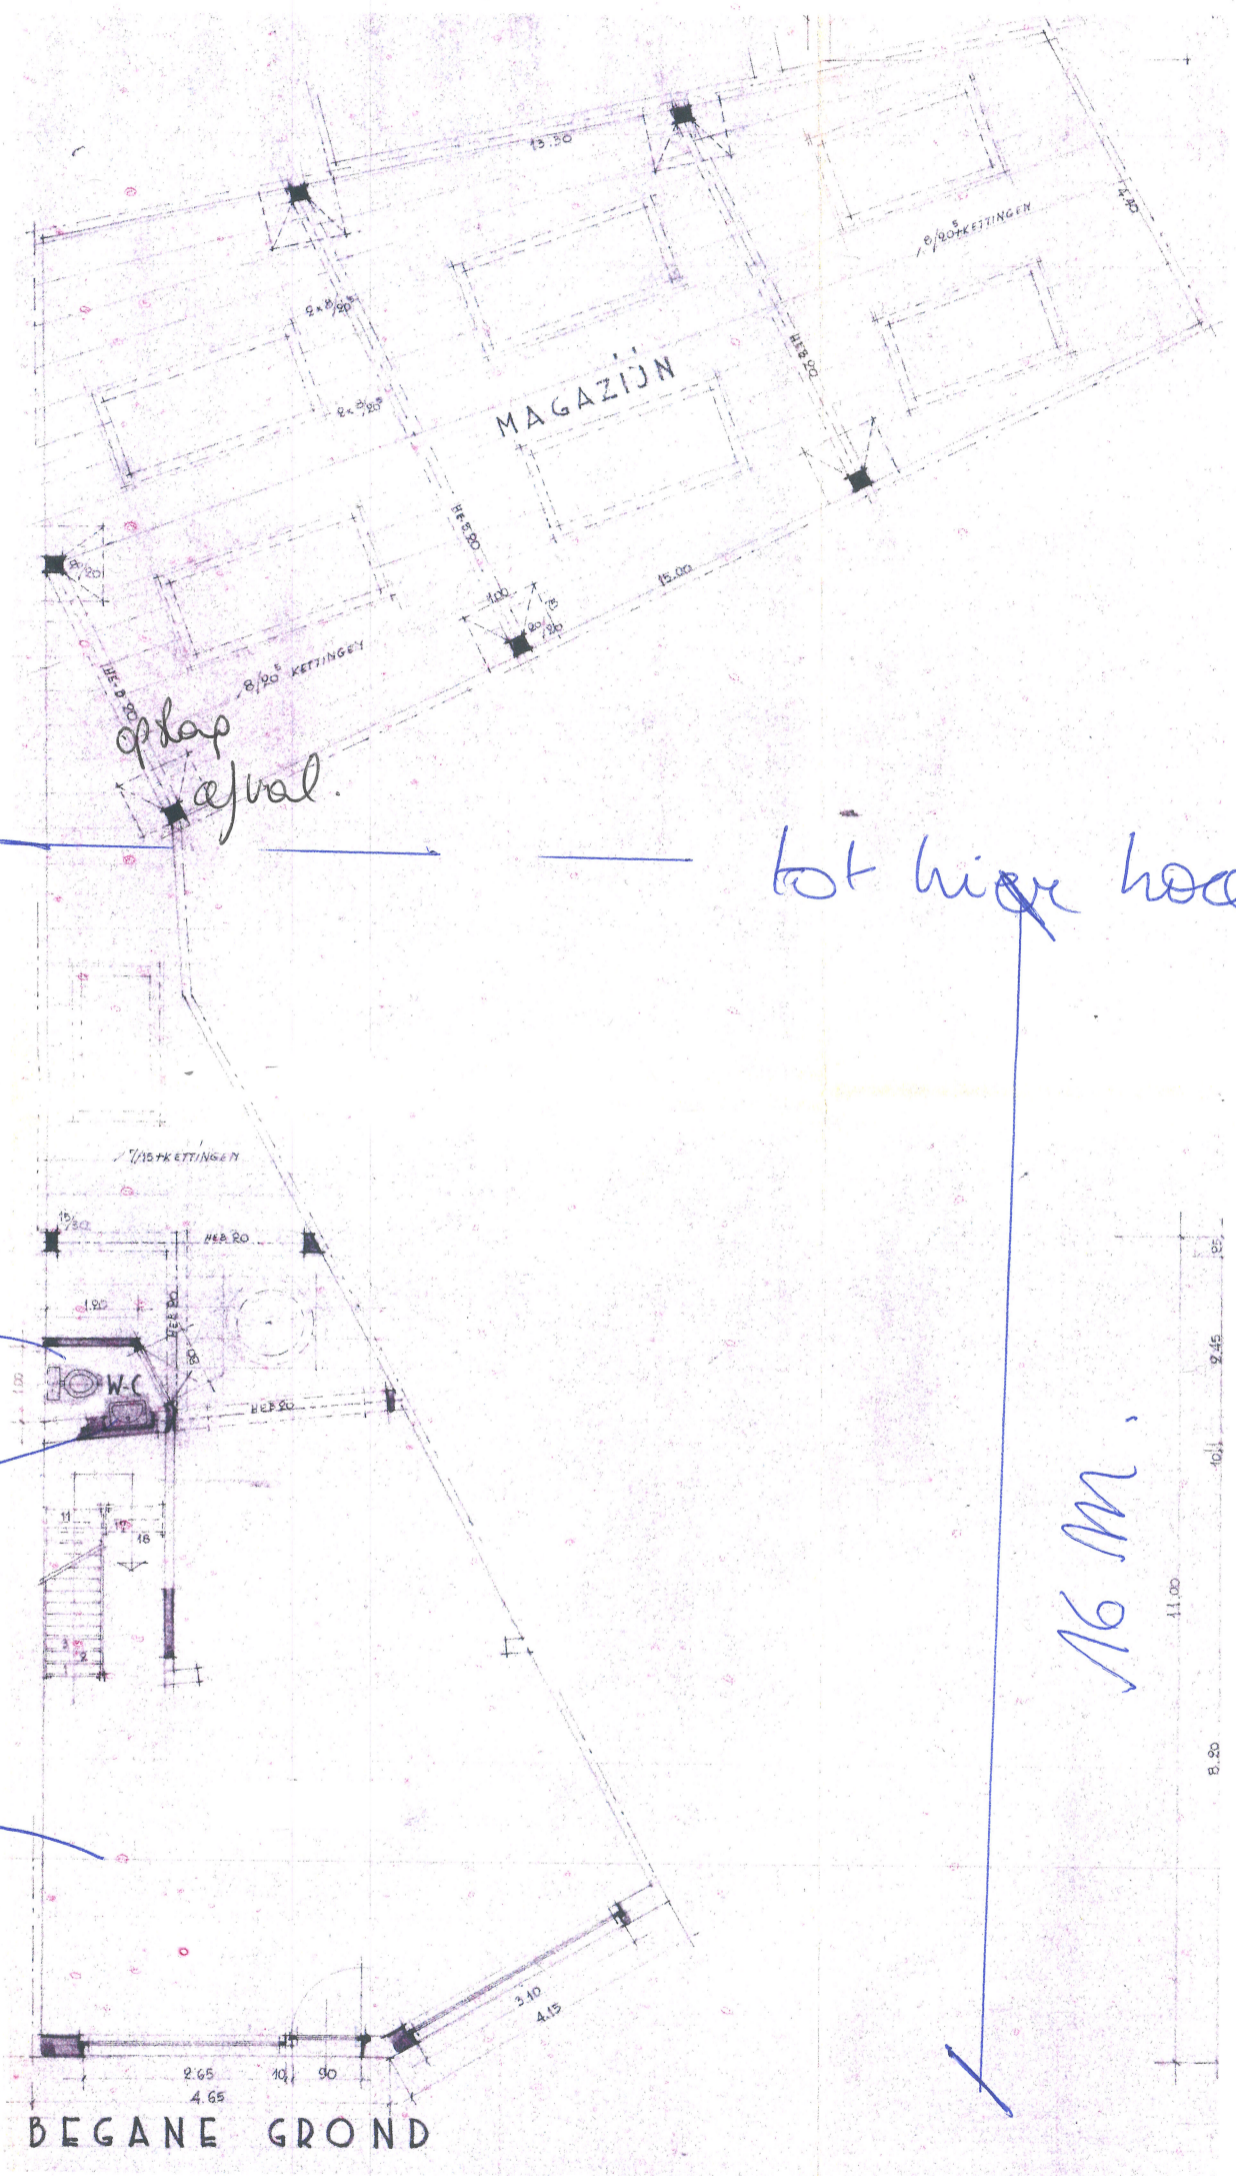

bestaand  
toilet  
klanten  
↓  
louise.  
HORECA

tot hoge hoera

16 M.

BEGANE GROND

Nieuwe Toestand.  
schaal 1/100.