


**ZIE BIJZONDERE
VOORWAARDE(N)**

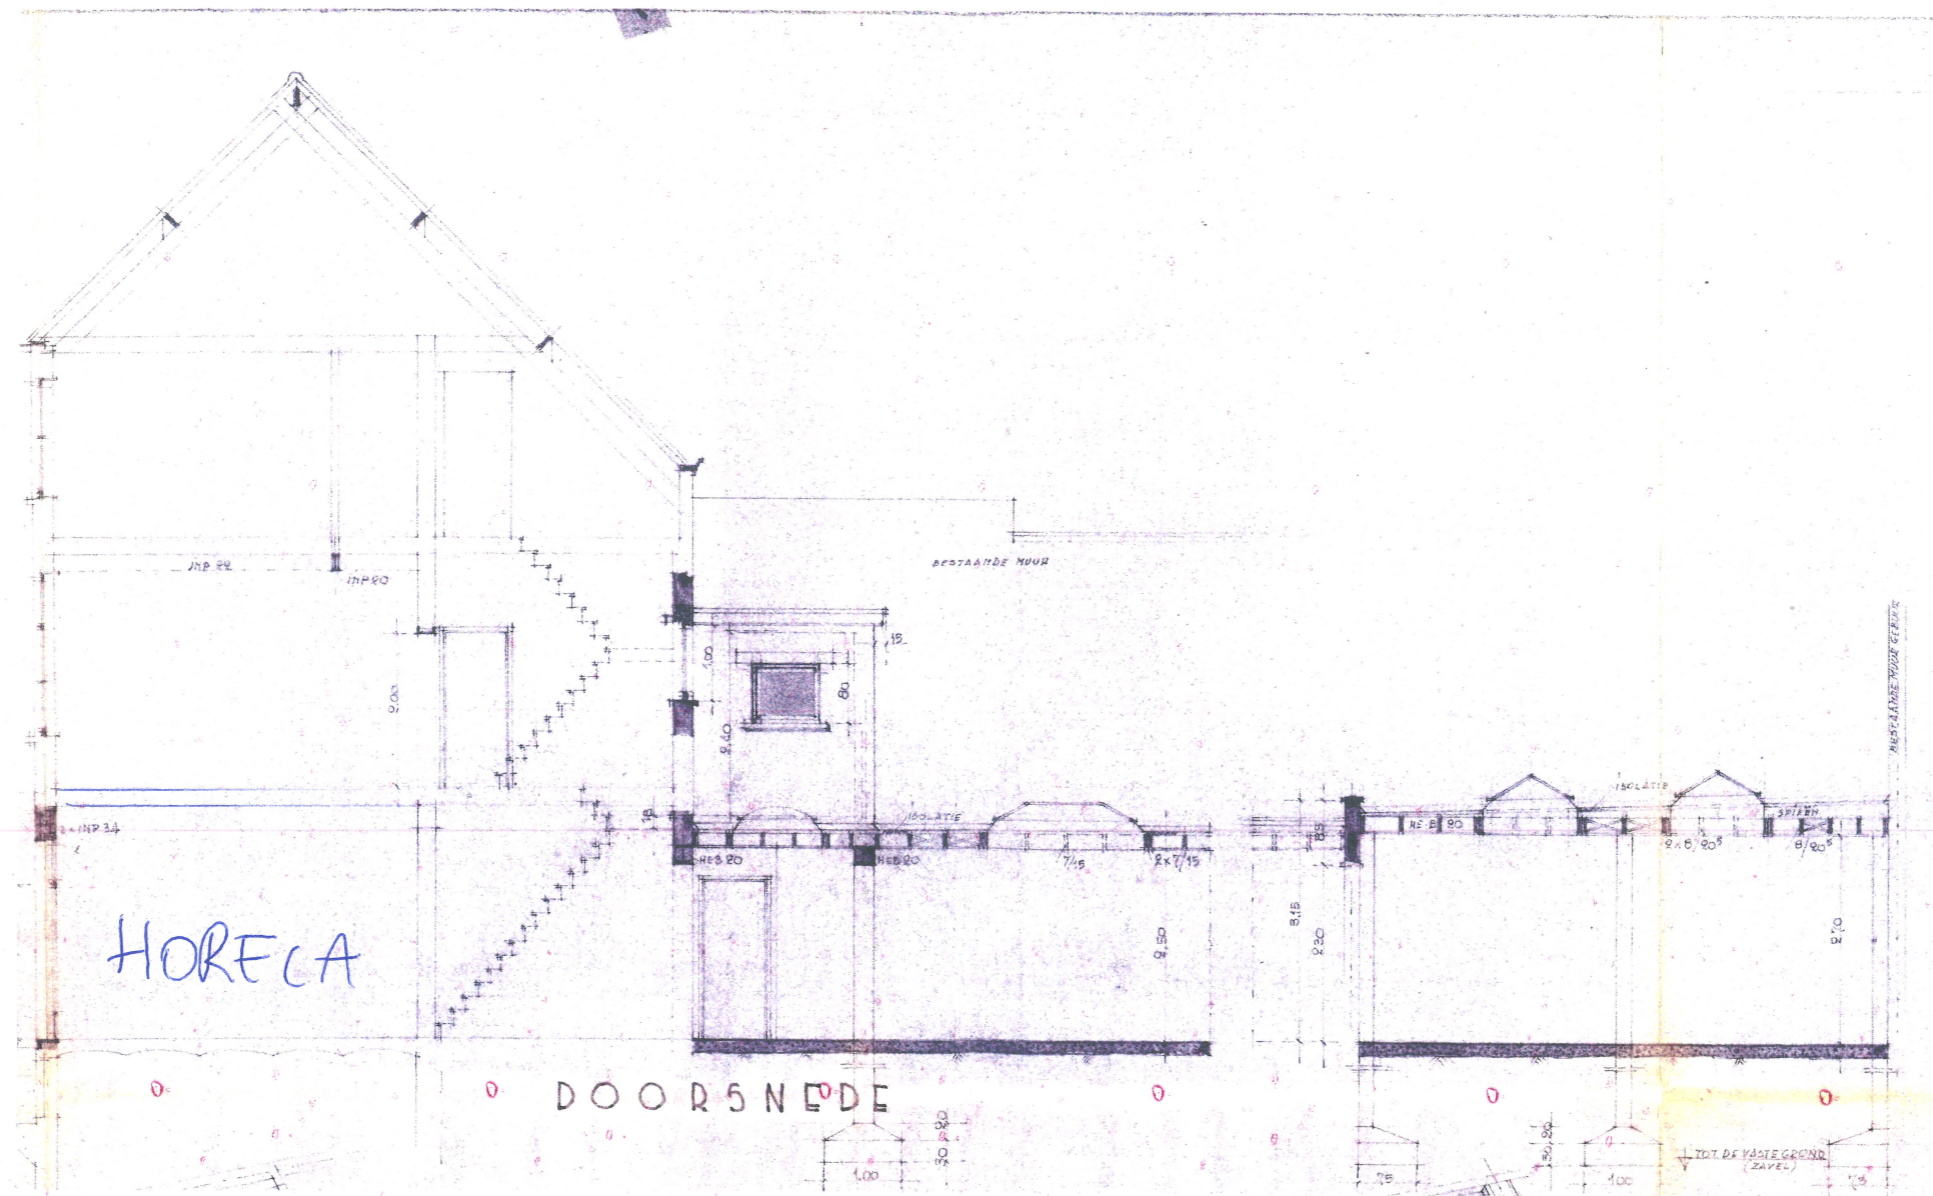

bestaande = nieuwe toestand
er worden GEEN maatregelen bereid, ook niet
opgewend, er wordt geen dampkap tafel geplaatst