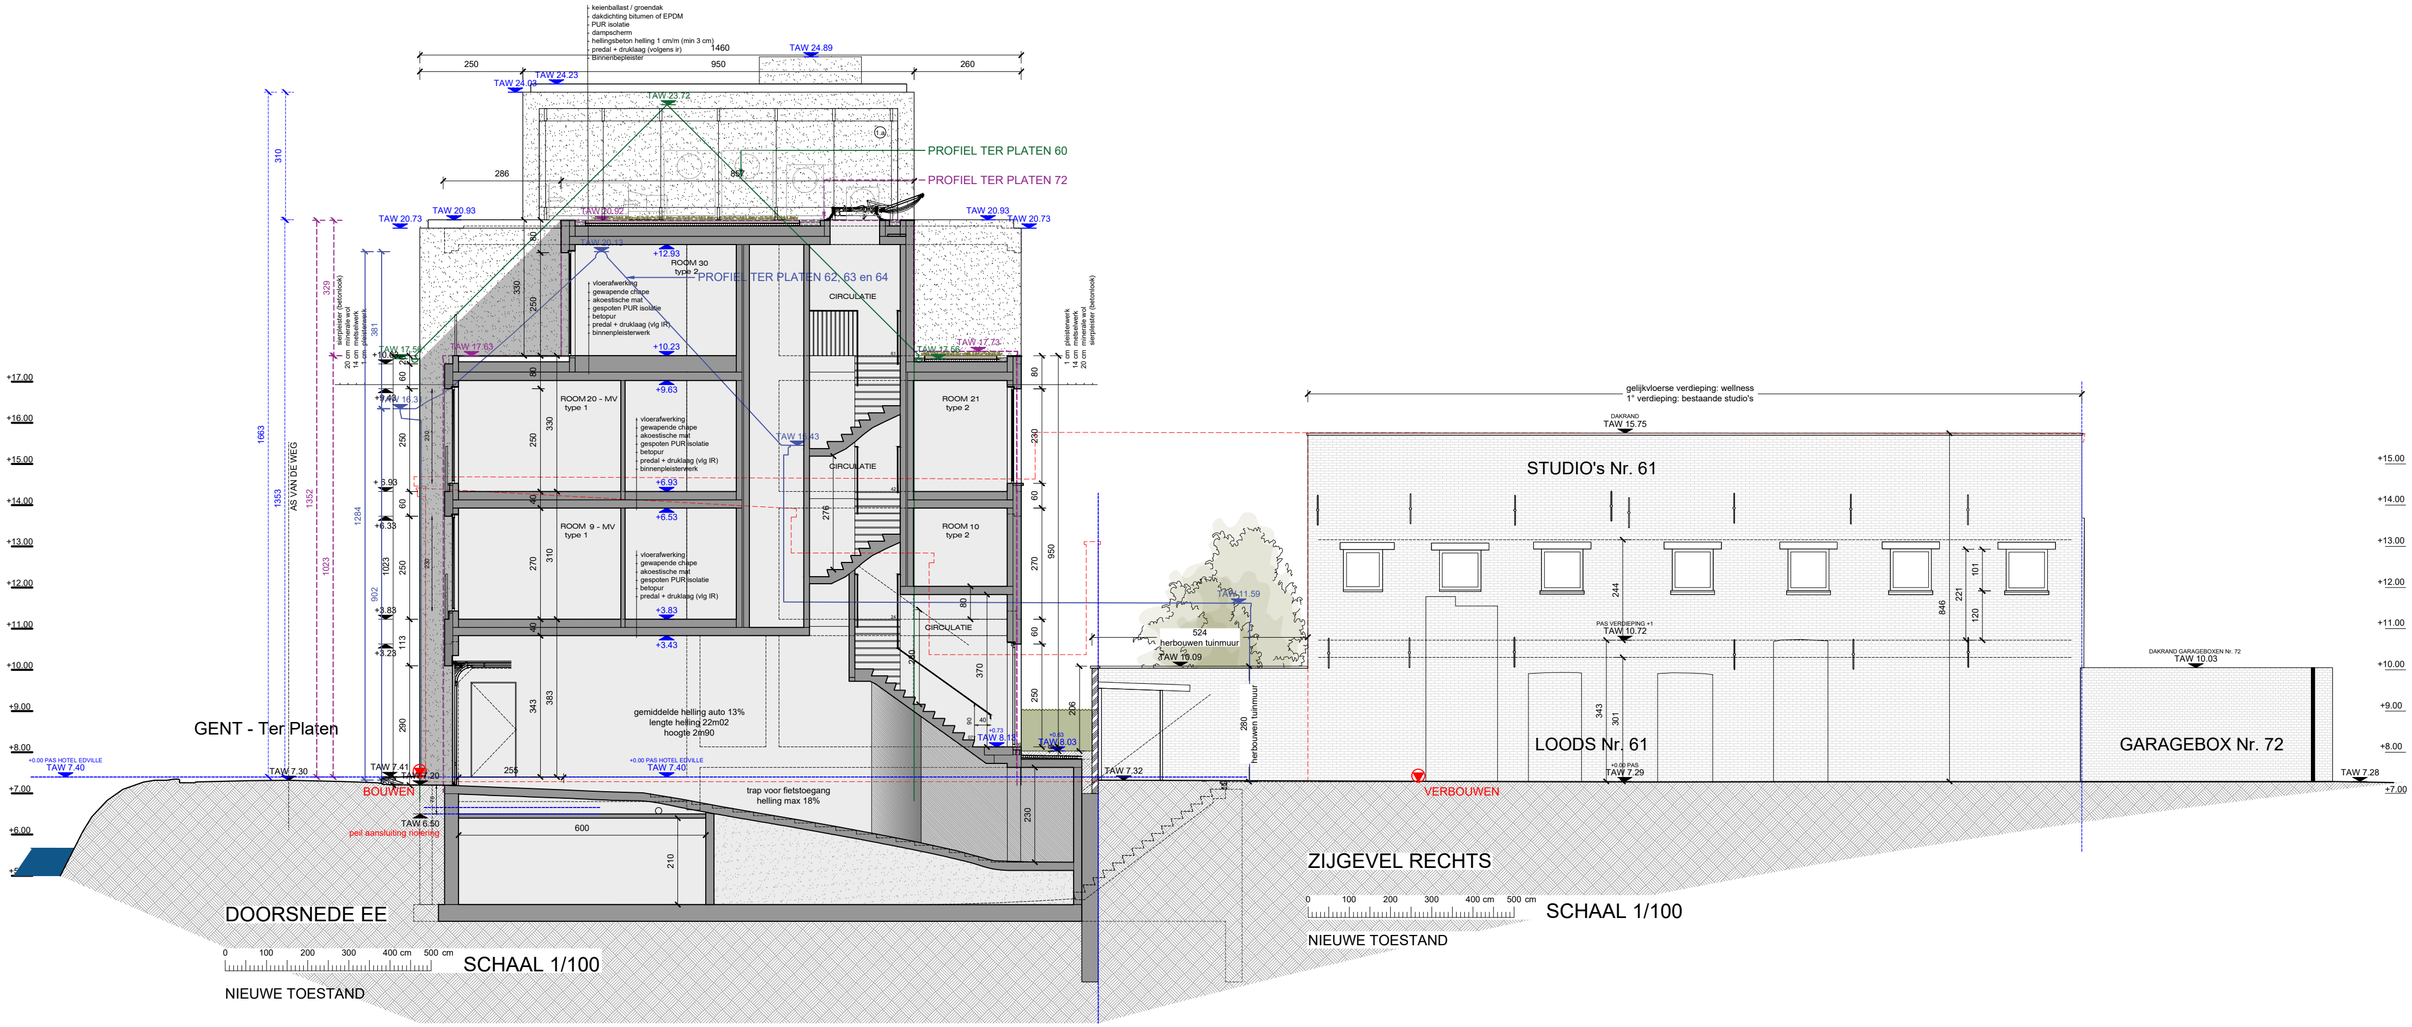
- keienballast / groendak
- dakdichting bitumen of EPDM
- PUR isolatie
- dampscherm
- hellingsbeton helling 1 cm/m (min 3 cm)
- predal + drukplaag (volgens ir)
- binnenbeleiplaster
TAW 24.89
TAW 24.23
TAW 24.09
TAW 23.72
PROFIEL TER PLATEN 60
PROFIEL TER PLATEN 72
PROFIEL TER PLATEN 62, 63 en 64
TAW 20.93
TAW 20.73
TAW 20.92
ROOM 30
type 2
ROOM 20 - MV
type 1
ROOM 9 - MV
type 1
ROOM 21
type 2
ROOM 10
type 2
CIRCULATIE
vloerafwerking
gewapende chape
akoestische mat
gespoten PUR isolatie
betopur
predal + drukplaag (vlg IR)
binnenpleisterwerk
TAW 17.63
TAW 17.73
TAW 11.43
TAW 11.59
gemiddelde helling auto 13%
lengte helling 22m02
hoogte 2m90
trap voor fietstoegang
helling max 18%
herbouwen tuinmuur
TAW 10.09
TAW 8.18
TAW 8.03
TAW 7.30
TAW 7.41
TAW 7.20
TAW 7.40
TAW 7.32
TAW 6.50
peil aansluiting riolering
BOUWEN
AS VAN DE WEG
GENT - Ter Platen
DOORSNEDE EE
SCHAAL 1/100
NIEUWE TOESTAND
gelijkvloerse verdieping: wellness
1e verdieping: bestaande studio's
DAKRAND
TAW 15.75
STUDIO's Nr. 61
PAS VERDIEPING +1
TAW 10.72
LOODS Nr. 61
TAW 7.29
DAKRAND GARAGEBOXEN Nr. 72
TAW 10.03
GARAGEBOX Nr. 72
TAW 7.28
VERBOUWEN
ZIJGEVEL RECHTS
SCHAAL 1/100
NIEUWE TOESTAND