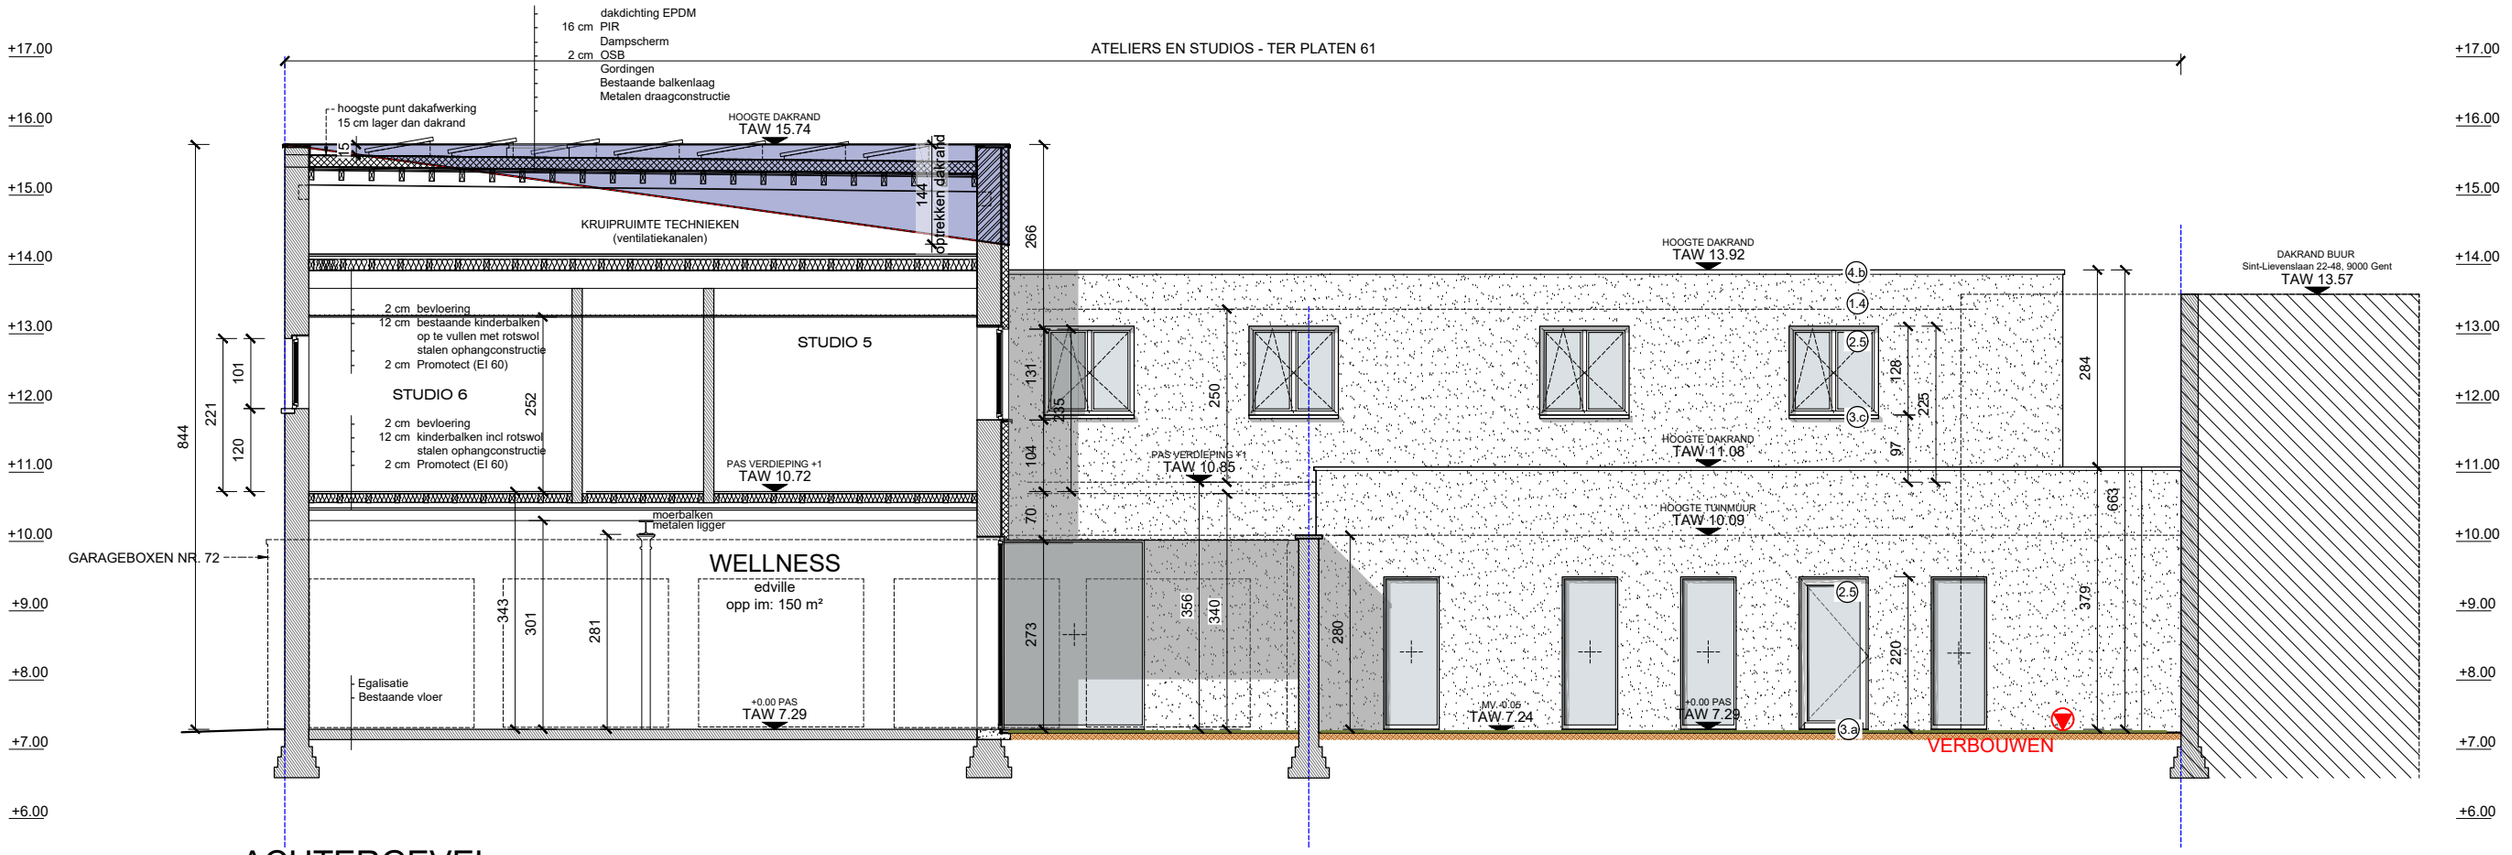

ACHTERGEVEL

0 100 200 300 400 cm 500 cm

SCHAAL 1/100

NIEUWE TOESTAND