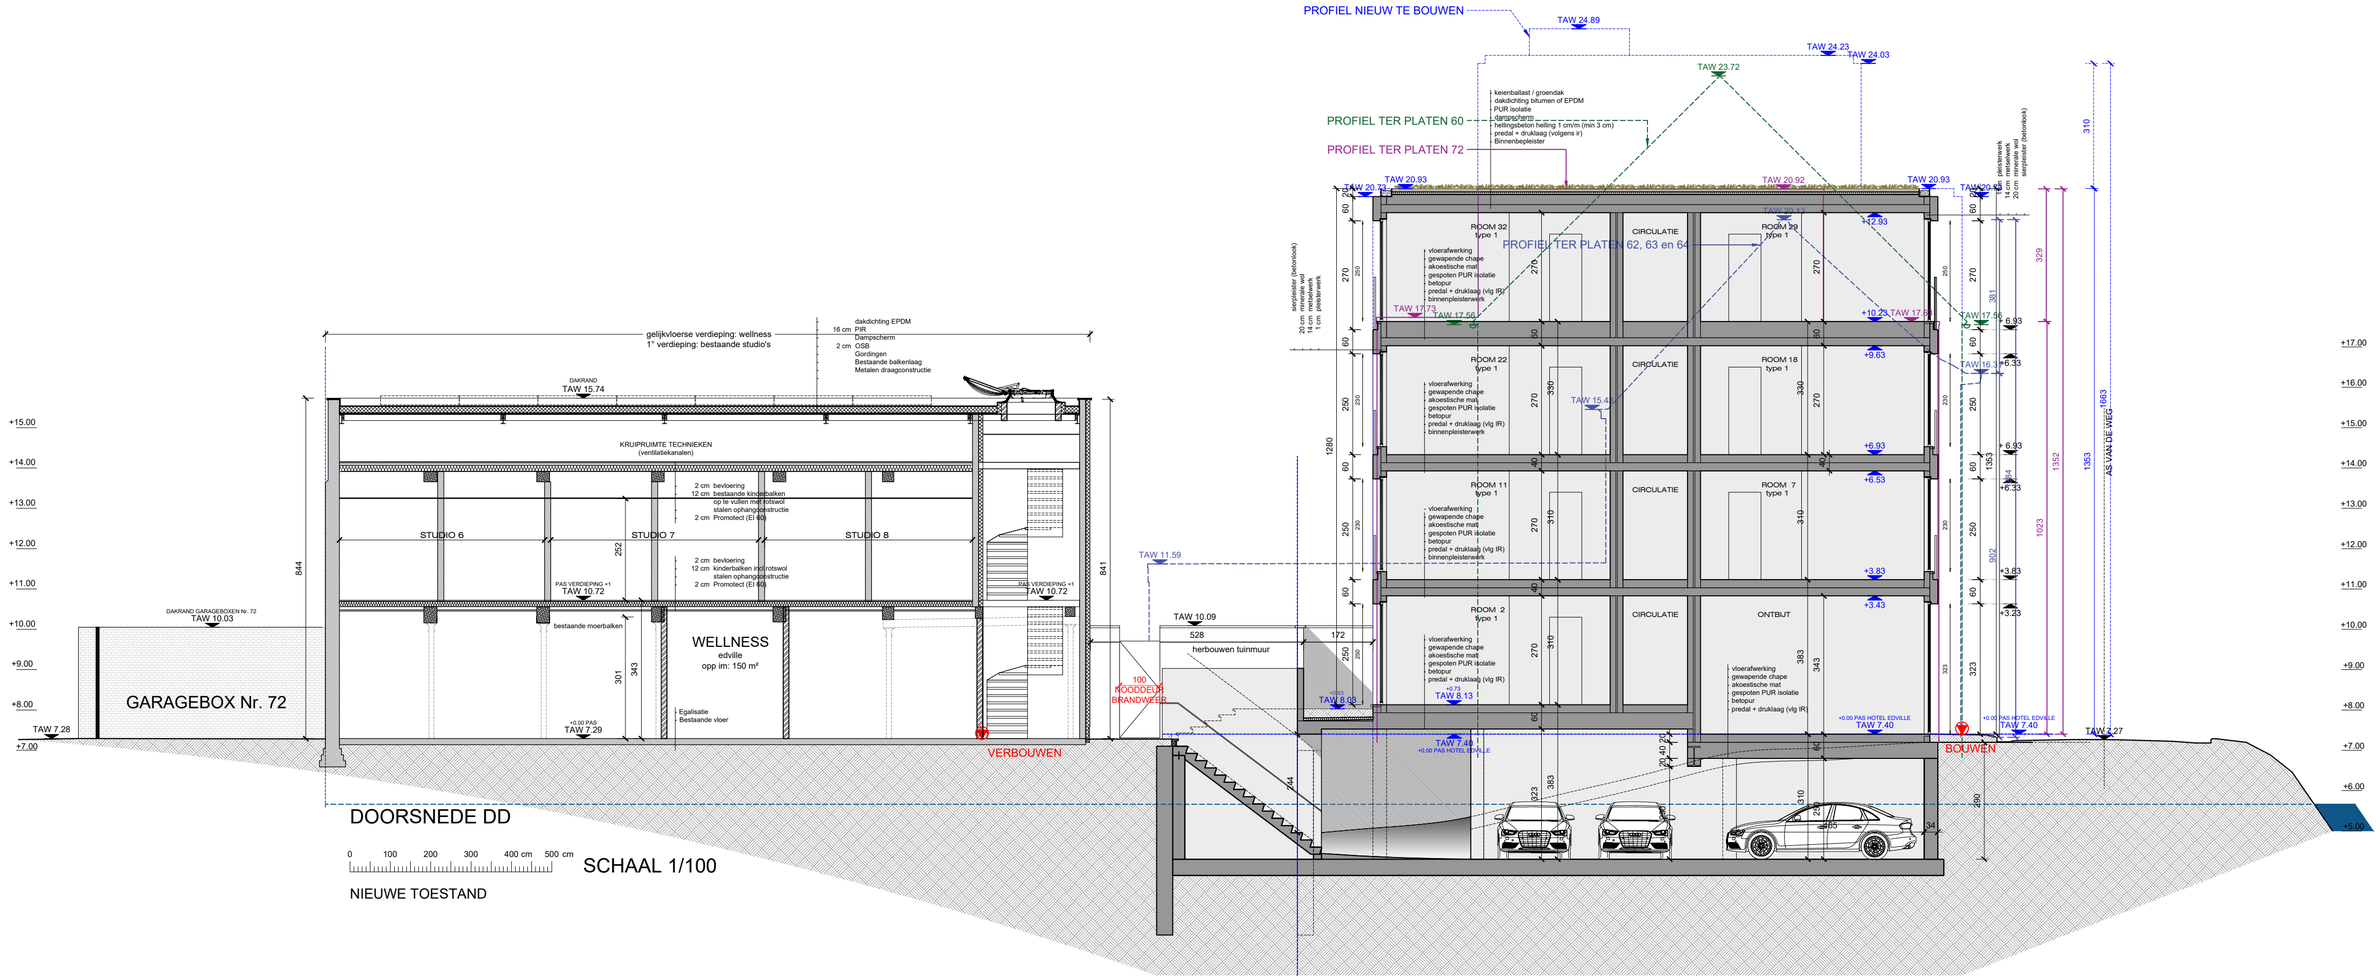
PROFIEL NIEUW TE BOUWEN
TAW 24.89
TAW 24.23
TAW 24.03
TAW 23.72
PROFIEL TER PLATEN 60
PROFIEL TER PLATEN 72
PROFIEL TER PLATEN 62, 63 en 64
keienballast / groendak
dakdichting bitumen of EPDM
PUR isolatie
dampscherm
hellingbeton helling 1 cm/m (min 3 cm)
predal + druklaag (volgens ir)
Binnenbepleister
TAW 20.93
TAW 20.73
TAW 20.92
TAW 20.43
ROOM 32
type 1
ROOM 29
type 1
ROOM 22
type 1
ROOM 18
type 1
ROOM 11
type 1
ROOM 7
type 1
ROOM 2
type 1
CIRCULATIE
ONTBIJT
vloerafwerking
gewapende chape
akoestische mat
gespoten PUR isolatie
betopur
predal + druklaag (vlg IR)
binnenpleisterwerk
TAW 17.73
TAW 17.56
TAW 16.33
TAW 15.43
TAW 11.59
TAW 10.09
TAW 8.03
TAW 8.13
TAW 7.40
TAW 5.27
+12.93
+10.23
+9.63
+6.93
+6.33
+6.53
+3.83
+3.43
+3.23
+0.00 PAS HOTEL EDVILLE
100
HOOGDEUR
BRANDWEERS
herbouwen tuinmuur
VERBOUWEN
BOUWEN
AS VAN DE WEG
gelijkvloerse verdieping: wellness
1° verdieping: bestaande studio's
dakdichting EPDM
16 cm PIR
Dampscherm
2 cm OSB
Gordingen
Bestaande balkenlaag
Metalen draagconstructie
DAKRAND
TAW 15.74
KRUIPRUIMTE TECHNIEKEN
(ventilatiekanalen)
2 cm bevloering
12 cm bestaande kinderbalken
op te vullen met rotswol
stalen ophangconstructie
2 cm Promotect (EI 60)
STUDIO 6
STUDIO 7
STUDIO 8
PAS VERDIEPING +1
TAW 10.72
DAKRAND GARAGEBOXEN Nr. 72
TAW 10.03
bestaande moerbalken
WELLNESS
edville
opp im: 150 m²
Egalisatie
Bestaande vloer
+0.00 PAS
TAW 7.29
GARAGEBOX Nr. 72
TAW 7.28
+15.00
+14.00
+13.00
+12.00
+11.00
+10.00
+9.00
+8.00
+7.00
+6.00
+5.00
+17.00
+16.00
844
841
252
301
343
528
172
1280
1353
1352
1023
952
329
310
290
DOORSNEDE DD
0 100 200 300 400 cm 500 cm
SCHAAL 1/100
NIEUWE TOESTAND