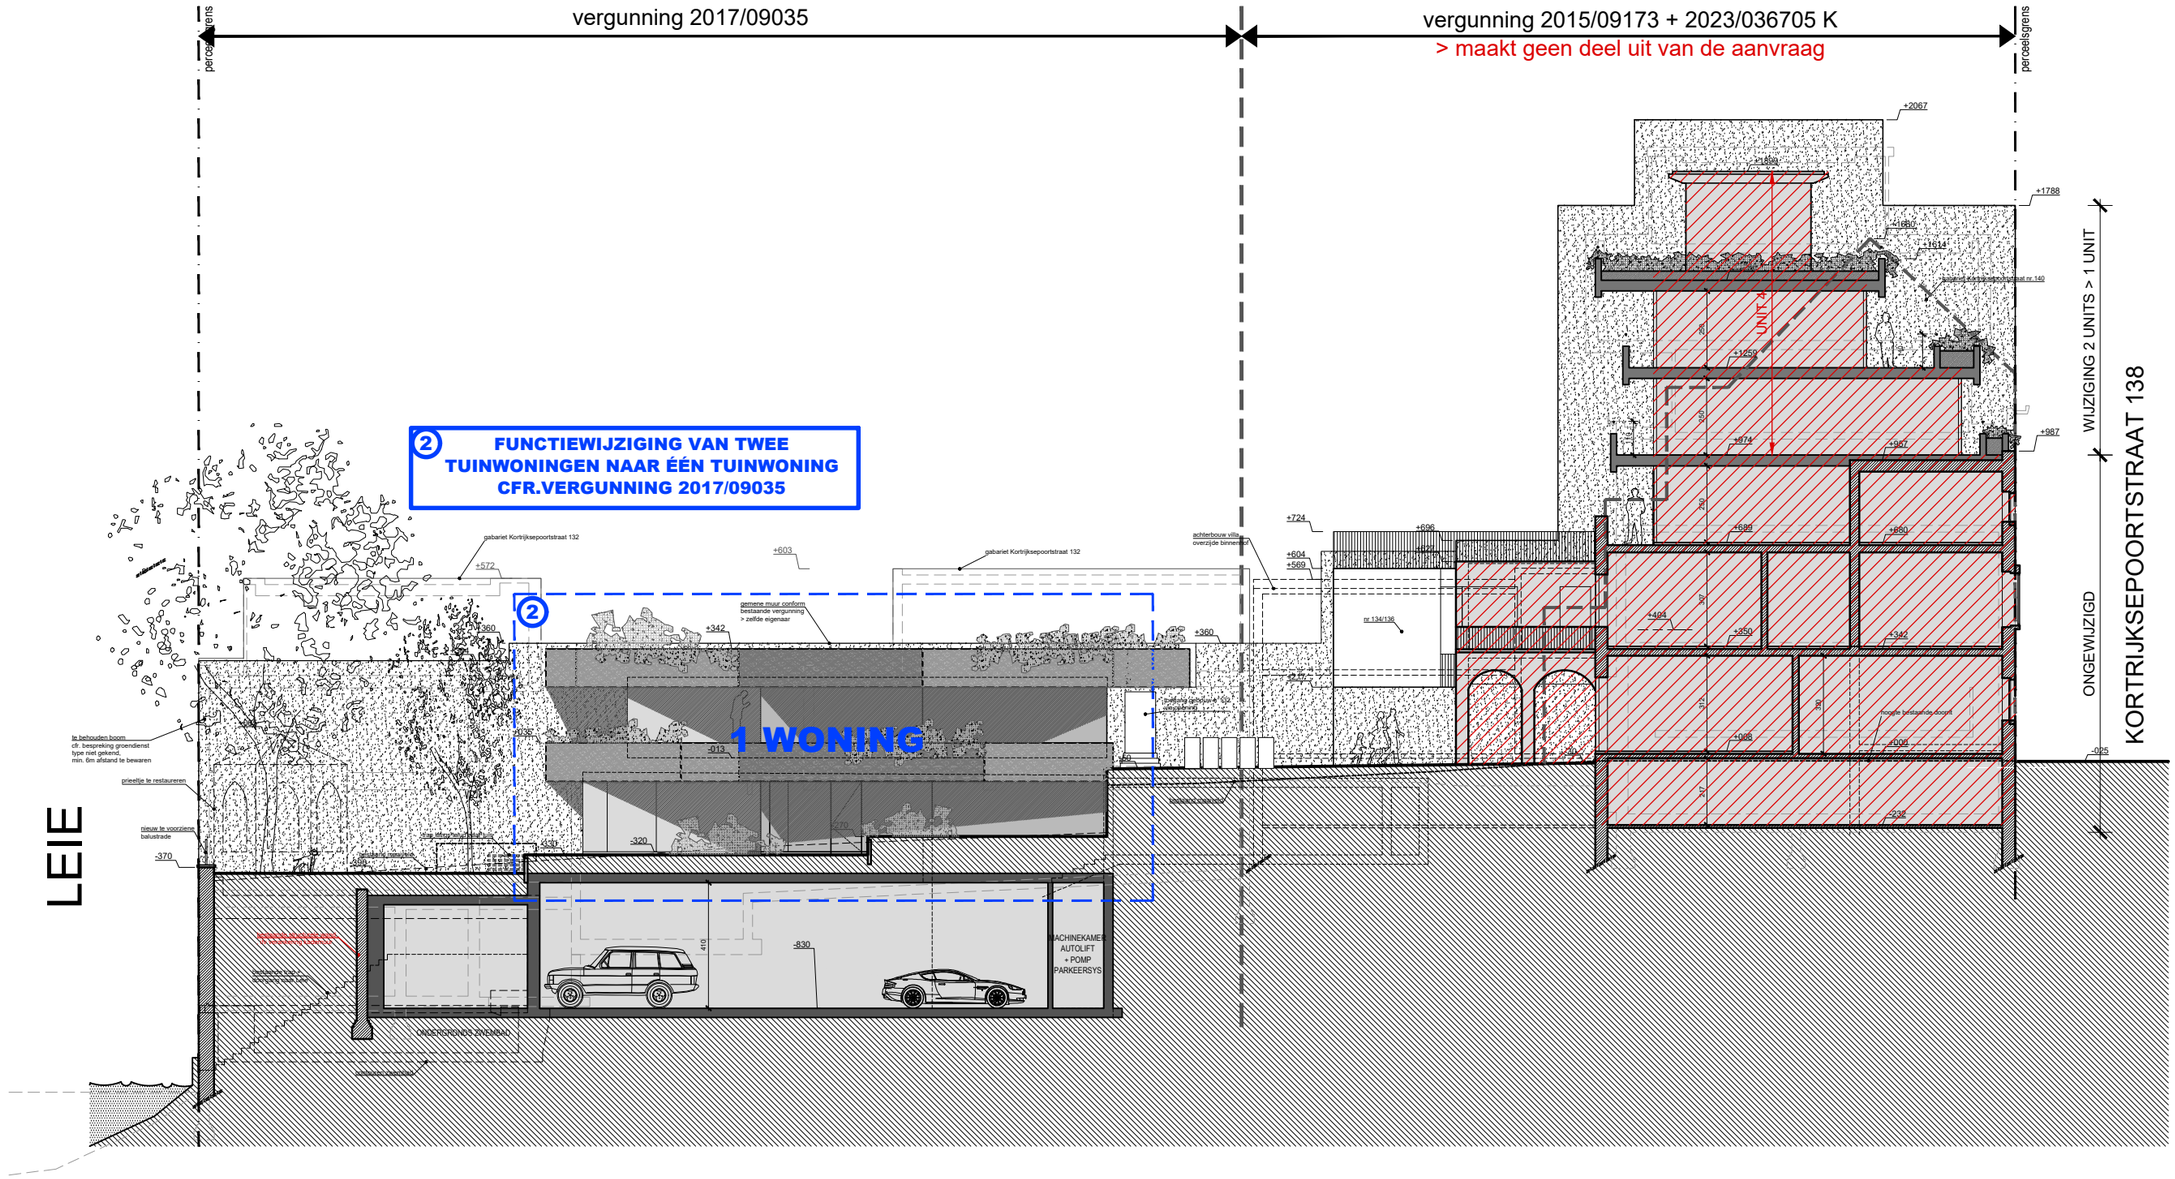

opmeting bestaande toestand opgemeten door een beëdigd landmeter, alle afmetingen worden ter plaatse gecontroleerd door de uitvoerende aannemers, alle stabiliteitsberekeningen worden uitgevoerd door een erkend ingenieur stabiliteit

1m 3m 5m

SNEDE AA' = TERREINPROFIEL

BESTAANDE TOESTAND

dossier	bouwplaats	opdrachtgever	oriëntatie	datum	schaal	architectenbureau
regularisatie nieuwe toestand wijziging van de goedgekeurde bouwvergunning ss 29/10/2015 - ref. 2015-09173 REGULARISATIE	Kortrijksepoortstraat138 9000 Gent 5de afd, sie E, 1011/00G00 KORTPOORT138	**immo TRM** Kortrijksepoortstraat 132 (A002) 9000 Gent IMMO TRM		05.07.2024	1:200	architect **Koen Heijse** & ir. architect **Roel Cocquyt** Krijgslaan 38 | 9000 Gent | T 09 233 18 22 architecten@caan.be | www.caan.be **CAAN**ARCHITECTEN