


Bestaande gevel

sint-simonstraat 36, Gent

Schaal 1/100

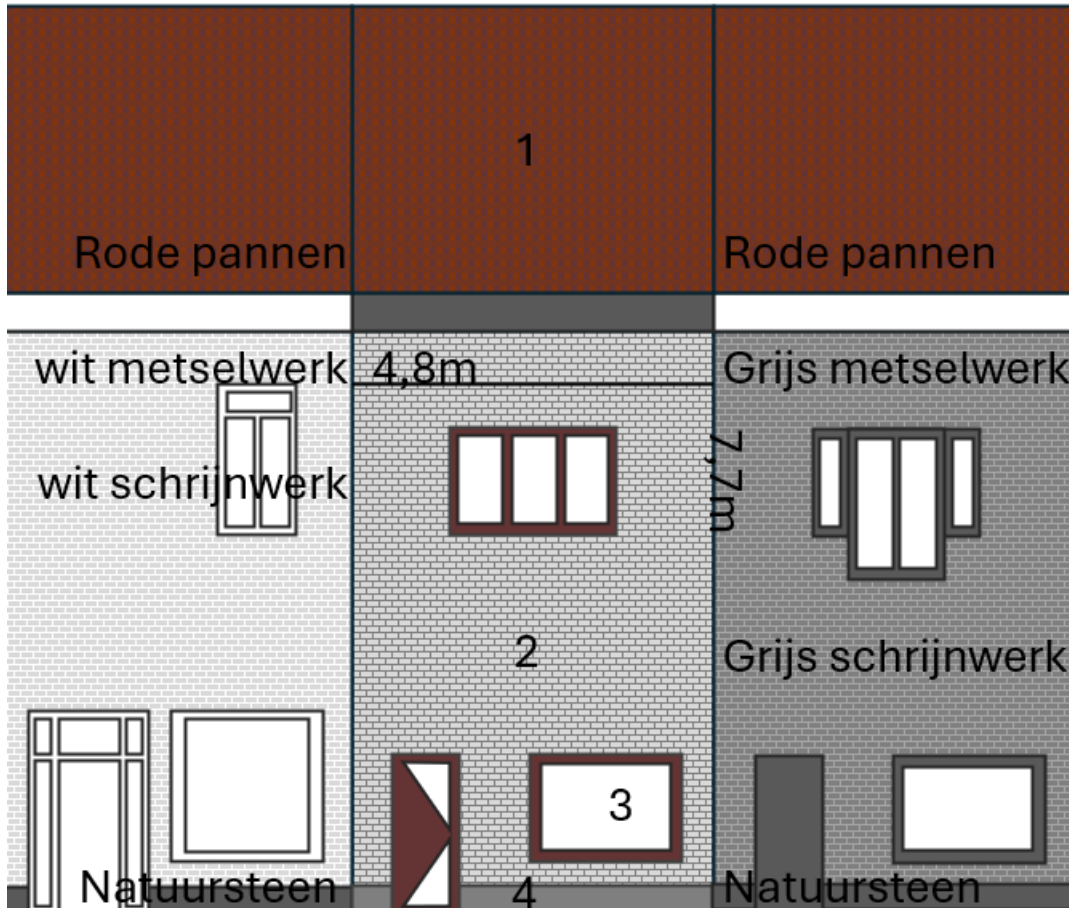

1 = rode pannen

2 = grijs metselwerk

3 = rood schrijnwerk

4 = natuursteen